KH-SOLUTIONS
MAKELAARS

Bronweg 17
6227 SH Maastricht

TE KOOP

Vraagprijs
€239.000,- k.k.







Omschrijving

Deze uitstekend gelegen te moderniseren tussenwoning ligt in de populaire wijk “Heer”. Met maar liefst 3 slaapkamers is er voldoende ruimte. Buiten wacht een onderhoudsvriendelijke tuin en beschik je over een achteringang. Geniet vanuit de woonkamer van prachtig vrij uitzicht, geen directe overburen.. Bronweg 17 heeft een groen energielabel B en kenmerkt zich door de juiste ligging in een fijne kindvriendelijke omgeving. Kort bij het centrum van Maastricht, het winkelcentrum en diverse uitvalswegen. Maak een afspraak met makelaar Kenneth om de woning te bezichtigen.

De woning is gelegen in een rustige, kindvriendelijke woonwijk te Heer en goed bereikbaar met veel voorzieningen in de buurt. Gesitueerd op fietsafstand van het centrum van Maastricht, loopafstand van een supermarkt. Daarnaast is de dichtstbijzijnde uitvalsweg in de nabije omgeving op slechts 5 minuten rijden en op loopafstand van natuurgebied Savelsbos met diverse wandel en fietsmogelijkheden.

INDELING

Begane grond
Bij binnenkomst in de woning kom je in een entreehal met meterkast (slimme meter + glasvezel), die toegang biedt tot de keukenruimte, de trapopgang en de toiletruimte. De woonkamer is eveneens speels van opzet en beschikt over genoeg lichtinval, wat zorgt voor een gezellige en lichte sfeer. De basic keuken is v.v. een nieuwe vaatwasser (2024). De keuken dateert van ongeveer 2015. De woonkamer beschikt ook over een eetruimte en een zitruimte. De tuin is toegankelijk vanuit de keuken en eetgedeelte met openslaande deuren.

Daarnaast beschikt de woning over een kelder. Hier zijn de aansluitingen voor de wasmachine aanwezig. Geniet van een speels ingedeelde en een onderhoudsvriendelijke achtertuin met achterom. Ook beschikt de tuin over een externe berging incl. stroomvoorziening. Handig voor opslag.

Eerste verdieping.
De overloop op de eerste verdieping van de woning biedt toegang tot drie comfortabele slaapkamers, de badkamer en de vlizotrap die naar de bergzolder leidt.

De badkamer is half betegeld en is v.v. douch en een wastafel met meubel aanwezig. De badkamer is v.v. een raam.

De slaapkamer aan de voorzijde van de woning is v.v. twee raampartijen en een fijn en vrij uitzicht. Deze slaapkamer biedt daarmee een rustige en comfortabele omgeving om in te slapen. De master bed room aan de achterzijde van de woning beschikt ook over een bergkast. Slaapkamer 3 aan de achterzijde van de woning wordt momenteel gebruikt als kastenkamer. In deze kamer is de vlizotrap gesitueerd om de zolderruimte te betreden.

Zolder
Via een vlizotrap bereik je de zolderverdieping welke dient voor opslagruimte. Daarnaast bevindt zich in deze ruimte de Cv-ketel, een Atag model uit 2011, die gehuurd is bij Feenstra. Dit zorgt voor een

Deze informatie is geheel vrijblijvend, uitsluitend bestemd voor geadresseerde en niet bedoeld als een ‘aanbod’. Ten aanzien van de juistheid kan door KH-Solutions Makelaars geen enkele aansprakelijkheid worden aanvaard, noch kan aan de vermelde informatie enig recht worden ontleend.

betrouwbare verwarming en warmwatervoorziening in de woning.

Bijzonderheden
- Centraal gelegen tussenwoning in 'Heer'.
- Woonoppervlakte (netto) van 74 m²
- Energielabel B, geldig tot 2035!
- 3 slaapkamers
- Kindvriendelijke buurt en een uitstekende (groene) locatie
- De gehele woning is voorzien van (hard)houten en kunststof kozijnen en dubbele beglazing/HR++
- Achterom tuin
- Dakisolatie glaswol (2025)
- Berging in de tuin incl. stroomvoorziening

Bodemtoestand
Circa 32 jaar geleden is de betreffende woonomgeving de ondergrond ontwaterd/gedraineerd met als resultaat een ingeklonken bodem. Diverse woningen w.o. de onderhavige woning, zijn als gevolg daarvan enigszins "scheef" komen te staan. In de betreffende woning is dit o.a. te merken aan de aflopende vloeren. Niet de vorige eigenaar, maar de eigenaar ervoor, Woningstichting Maasvallei Maastricht heeft naar aanleiding van deze inklinking in de afgelopen 27 jaar periodiek bodemmetingen laten verrichten door Fugro-Inpark BV. Uit deze onderzoeken blijkt dat de bodem zich in de afgelopen circa 10 jaar nagenoeg heeft gestabiliseerd.

Deze omgeving bied je voor nu en voor de toekomst een prettig woon- en leefklimaat.
De genoemde maten zijn ca., hieraan kunnen geen rechten worden ontleend.

Bezichtiging inplannen?
Uitsluitend op afspraak via makelaarskantoor KH-Solutions Makelaars.
Ter bescherming van de belangen van zowel koper als verkoper, wordt uitdrukkelijk gesteld dat een koopovereenkomst met betrekking tot deze onroerende zaak eerst dan tot stand komt nadat koper en verkoper de koopovereenkomst hebben getekend.

De termijn die wordt opgenomen voor eventuele (overeengekomen) ontbindende voorwaarden (bv. financiering) is in de regel 4 tot 6 weken na het sluiten van de mondelinge overeenkomst.

De waarborgsom/bankgarantie is 10% van de koopsom. De koper dient deze 1 week ná het vervallen van de ontbindende voorwaarden bij de notaris te deponeren.
Koper is te allen tijde gerechtigd voor eigen rekening een bouwkundige keuring te (laten) verrichten dan wel andere adviseurs te raadplegen teneinde een goed inzicht te verkrijgen over de staat van onderhoud.

Deze informatie is door KH-Solutions Makelaars met de nodige zorgvuldigheid samengesteld. Onzerzijds wordt echter geen enkele aansprakelijkheid aanvaard voor enige onvolledigheid, onjuistheid of anderszins, dan wel de gevolgen daarvan. Alle opgegeven maten en oppervlakten zijn indicatief. Koper is uitgenodigd de opgegeven oppervlakte(s) van het gekochte op juistheid te controleren. Makelaar Kenneth Heuts van KH-Solutions Makelaars nodigt je graag uit voor een bezichtiging.

Deze informatie is geheel vrijblijvend, uitsluitend bestemd voor geadresseerde en niet bedoeld als een 'aanbod'. Ten aanzien van de juistheid kan door KH-Solutions Makelaars geen enkele aansprakelijkheid worden aanvaard, noch kan aan de vermelde informatie enig recht worden ontleend.



Wist je dat?
Een HR ketel zeer zuinig is met energie. U bespaart na aanschaf direct op uw gasverbruik. Bovendien is een HR combiketel compact, stil en veilig.

Kenmerken

Soort :	Woonhuis
Type woning :	Tussenwoning
Aantal kamers :	6 kamers waarvan 3 slaapkamers
Perceel oppervlakte :	125 m^2
Woon oppervlakte :	74 m^2
Inpandige ruimte :	10,6 m^2
Externe ruimte :	7,8 m^2
G.G. Buitenruimte :	0,4 m^2
Inhoud woning :	300 m^3
Bouwjaar :	1952
Tuin :	Op het oosten met achterom
Dakkapel :	Nee
Berging :	Berging in de tuin
Energielabel :	B. geldig tot 14-04-2035
Zonnepanelen :	Nee
C.V.-ketel :	Cv-ketel Atag (Combi) gehuurd Feenstra bj. 2011 a € 22,95 per maand.
Parkeren :	Openbaar in de straat
Overig :	Dubbele beglazing in hardhouten en kunststoffen kozijnen (Dubbel en HR++). Slimme meter geplaatst 2024 Dakisolatie glaswol 2025 Glasvezel aangelegd
Isolatie :	Dak, muur, + gevel.

Deze informatie is geheel vrijblijvend, uitsluitend bestemd voor geadresseerde en niet bedoeld als een 'aanbod'. Ten aanzien van de juistheid kan door KH-Solutions Makelaars geen enkele aansprakelijkheid worden aanvaard, noch kan aan de vermelde informatie enig recht worden ontleend.

Bekijk de details op onze socials & Funda!

Fotorapportage







Deze informatie is geheel vrijblijvend, uitsluitend bestemd voor geadresseerde en niet bedoeld als een ‘aanbod’. Ten aanzien van de juistheid kan door KH-Solutions Makelaars geen enkele aansprakelijkheid worden aanvaard, noch kan aan de vermelde informatie enig recht worden ontleend.





Deze informatie is geheel vrijblijvend, uitsluitend bestemd voor geadresseerde en niet bedoeld als een ‘aanbod’. Ten aanzien van de juistheid kan door KH-Solutions Makelaars geen enkele aansprakelijkheid worden aanvaard, noch kan aan de vermelde informatie enig recht worden ontleend.






Deze informatie is geheel vrijblijvend, uitsluitend bestemd voor geadresseerde en niet bedoeld als een ‘aanbod’. Ten aanzien van de juistheid kan door KH-Solutions Makelaars geen enkele aansprakelijkheid worden aanvaard, noch kan aan de vermelde informatie enig recht worden ontleend.





Deze informatie is geheel vrijblijvend, uitsluitend bestemd voor geadresseerde en niet bedoeld als een ‘aanbod’. Ten aanzien van de juistheid kan door KH-Solutions Makelaars geen enkele aansprakelijkheid worden aanvaard, noch kan aan de vermelde informatie enig recht worden ontleend.



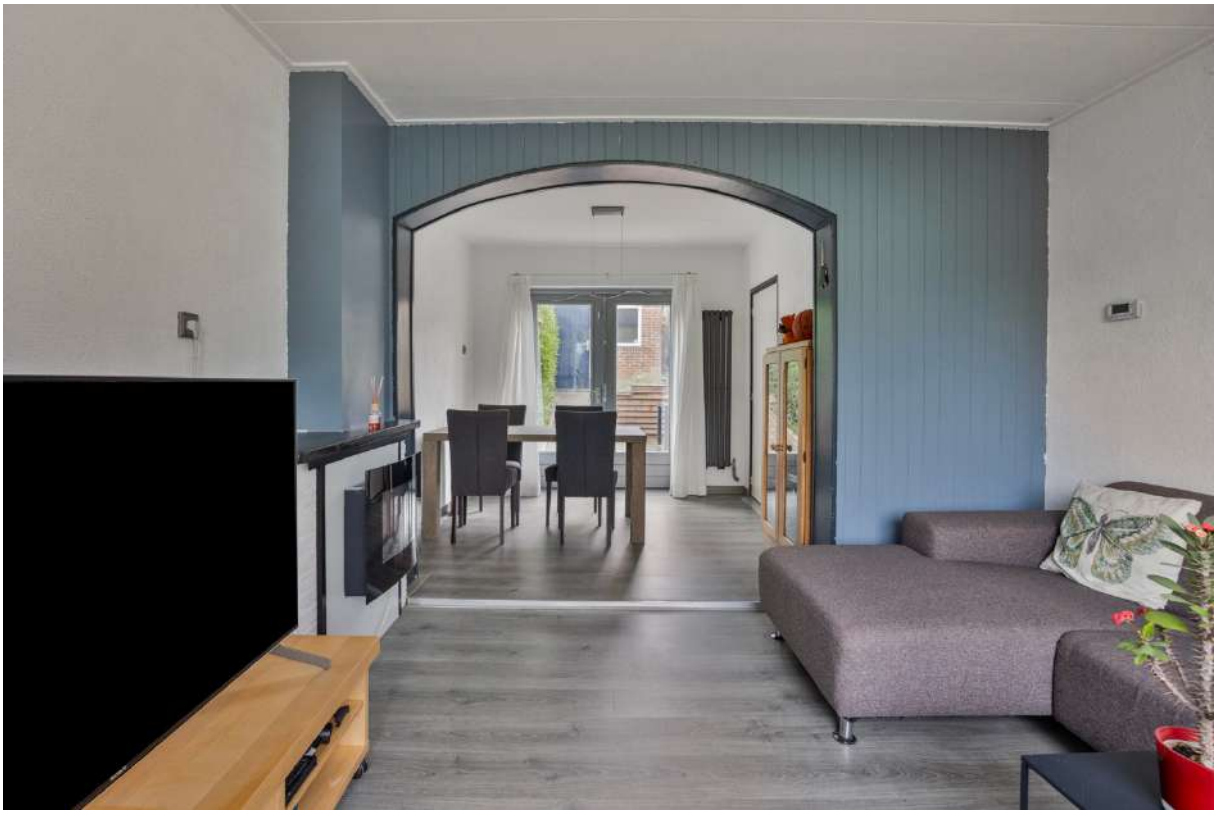

Deze informatie is geheel vrijblijvend, uitsluitend bestemd voor geadresseerde en niet bedoeld als een ‘aanbod’. Ten aanzien van de juistheid kan door KH-Solutions Makelaars geen enkele aansprakelijkheid worden aanvaard, noch kan aan de vermelde informatie enig recht worden ontleend.





Deze informatie is geheel vrijblijvend, uitsluitend bestemd voor geadresseerde en niet bedoeld als een ‘aanbod’. Ten aanzien van de juistheid kan door KH-Solutions Makelaars geen enkele aansprakelijkheid worden aanvaard, noch kan aan de vermelde informatie enig recht worden ontleend.







Deze informatie is geheel vrijblijvend, uitsluitend bestemd voor geadresseerde en niet bedoeld als een 'aanbod'. Ten aanzien van de juistheid kan door KH-Solutions Makelaars geen enkele aansprakelijkheid worden aanvaard, noch kan aan de vermelde informatie enig recht worden ontleend.





Deze informatie is geheel vrijblijvend, uitsluitend bestemd voor geadresseerde en niet bedoeld als een ‘aanbod’. Ten aanzien van de juistheid kan door KH-Solutions Makelaars geen enkele aansprakelijkheid worden aanvaard, noch kan aan de vermelde informatie enig recht worden ontleend.





Deze informatie is geheel vrijblijvend, uitsluitend bestemd voor geadresseerde en niet bedoeld als een ‘aanbod’. Ten aanzien van de juistheid kan door KH-Solutions Makelaars geen enkele aansprakelijkheid worden aanvaard, noch kan aan de vermelde informatie enig recht worden ontleend.





Deze informatie is geheel vrijblijvend, uitsluitend bestemd voor geadresseerde en niet bedoeld als een ‘aanbod’. Ten aanzien van de juistheid kan door KH-Solutions Makelaars geen enkele aansprakelijkheid worden aanvaard, noch kan aan de vermelde informatie enig recht worden ontleend.





Deze informatie is geheel vrijblijvend, uitsluitend bestemd voor geadresseerde en niet bedoeld als een ‘aanbod’. Ten aanzien van de juistheid kan door KH-Solutions Makelaars geen enkele aansprakelijkheid worden aanvaard, noch kan aan de vermelde informatie enig recht worden ontleend.






Deze informatie is geheel vrijblijvend, uitsluitend bestemd voor geadresseerde en niet bedoeld als een ‘aanbod’. Ten aanzien van de juistheid kan door KH-Solutions Makelaars geen enkele aansprakelijkheid worden aanvaard, noch kan aan de vermelde informatie enig recht worden ontleend.





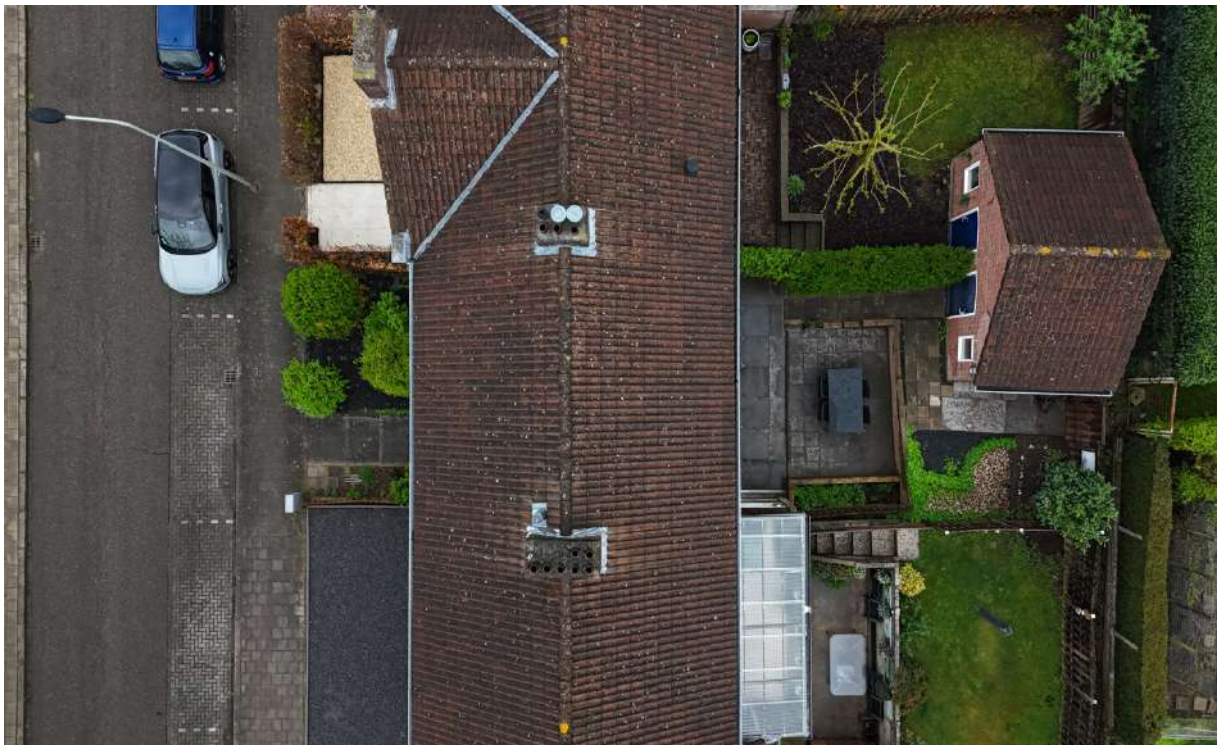

Deze informatie is geheel vrijblijvend, uitsluitend bestemd voor geadresseerde en niet bedoeld als een ‘aanbod’. Ten aanzien van de juistheid kan door KH-Solutions Makelaars geen enkele aansprakelijkheid worden aanvaard, noch kan aan de vermelde informatie enig recht worden ontleend.





Deze informatie is geheel vrijblijvend, uitsluitend bestemd voor geadresseerde en niet bedoeld als een ‘aanbod’. Ten aanzien van de juistheid kan door KH-Solutions Makelaars geen enkele aansprakelijkheid worden aanvaard, noch kan aan de vermelde informatie enig recht worden ontleend.

Plattegronden



Aan de plattegronden kunnen geen rechten worden ontleend
© Zibber www.zibber.nl

Deze informatie is geheel vrijblijvend, uitsluitend bestemd voor geadresseerde en niet bedoeld als een 'aanbod'. Ten aanzien van de juistheid kan door KH-Solutions Makelaars geen enkele aansprakelijkheid worden aanvaard, noch kan aan de vermelde informatie enig recht worden ontleend.


Plattegronden



Aan de plattegronden kunnen geen rechten worden ontleend
© Zibber www.zibber.nl

Deze informatie is geheel vrijblijvend, uitsluitend bestemd voor geadresseerde en niet bedoeld als een 'aanbod'. Ten aanzien van de juistheid kan door KH-Solutions Makelaars geen enkele aansprakelijkheid worden aanvaard, noch kan aan de vermelde informatie enig recht worden ontleend.


Plattegronden

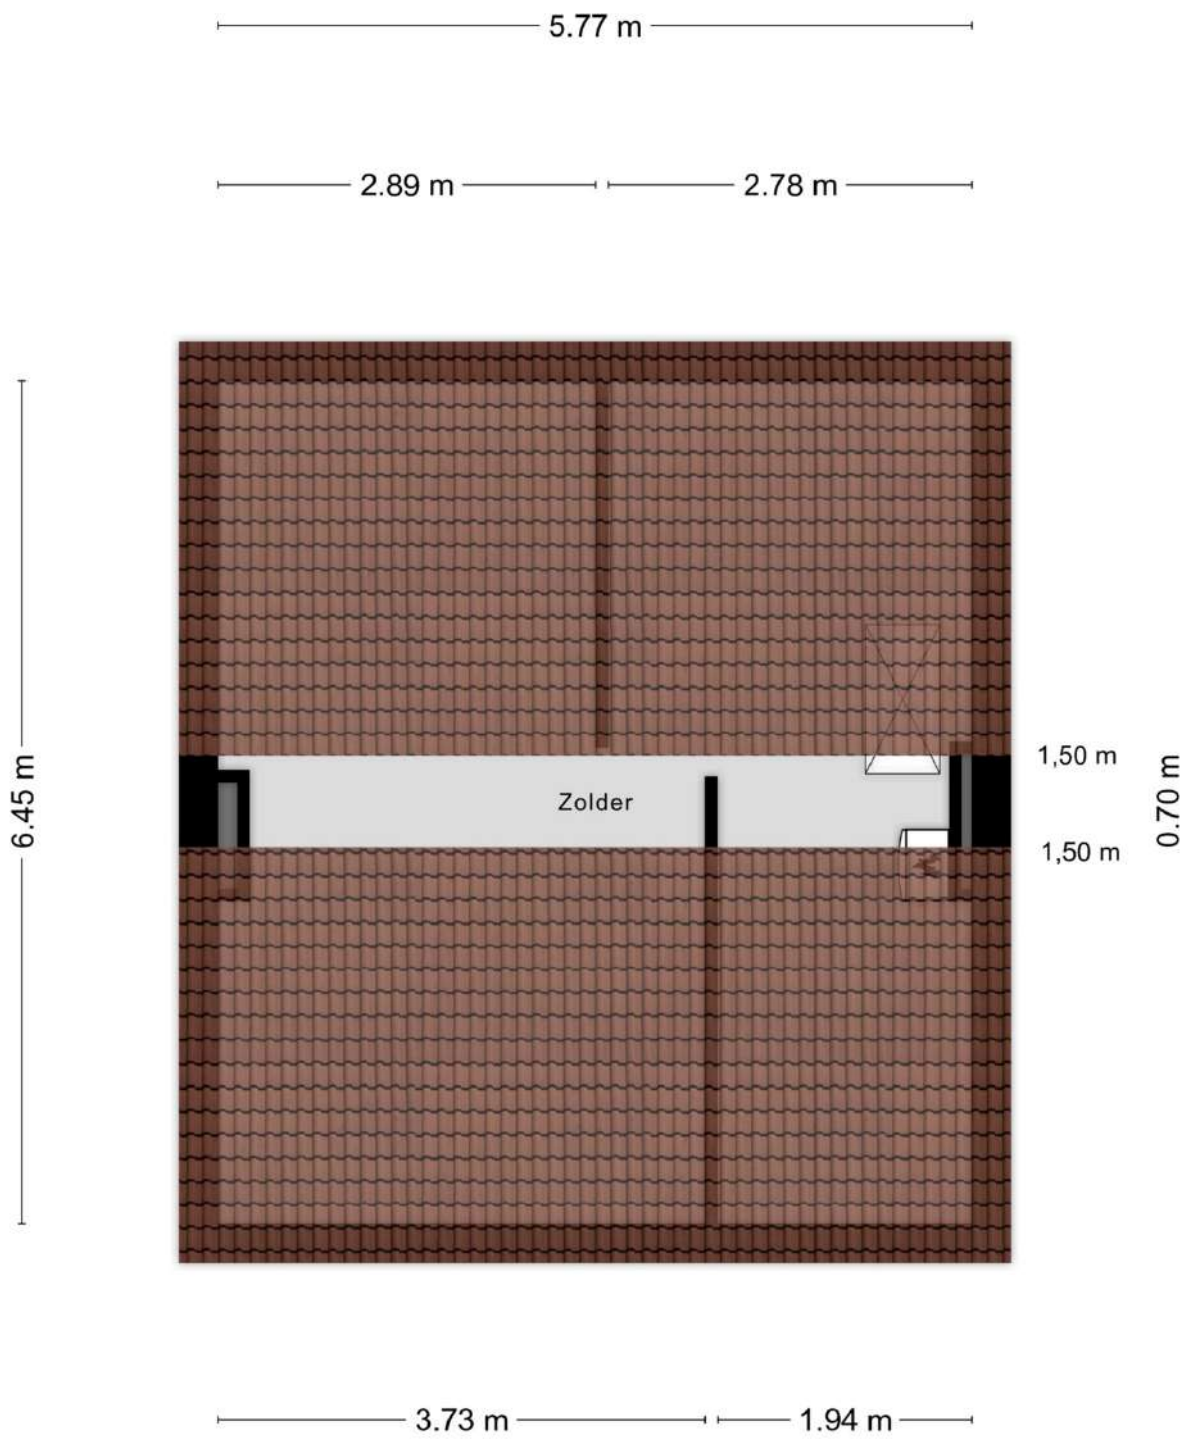


Aan de plattegronden kunnen geen rechten worden ontleend
© Zibber www.zibber.nl

Deze informatie is geheel vrijblijvend, uitsluitend bestemd voor geadresseerde en niet bedoeld als een 'aanbod'. Ten aanzien van de juistheid kan door KH-Solutions Makelaars geen enkele aansprakelijkheid worden aanvaard, noch kan aan de vermelde informatie enig recht worden ontleend.

Plattegronden

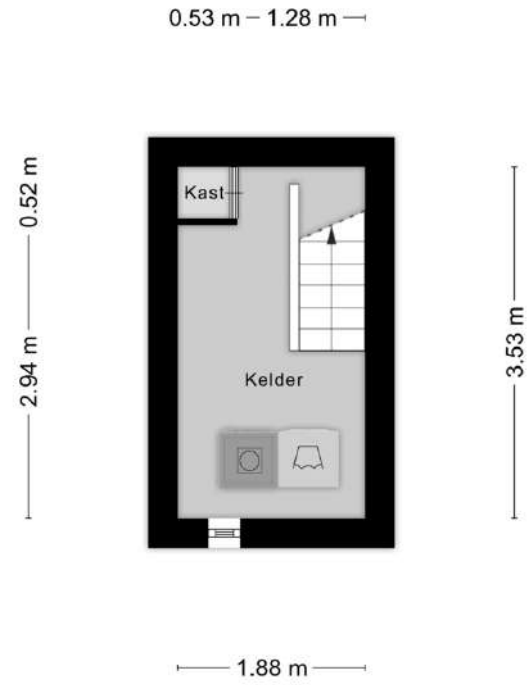

Aan de plattegronden kunnen geen rechten worden ontleend
© Zibber www.zibber.nl

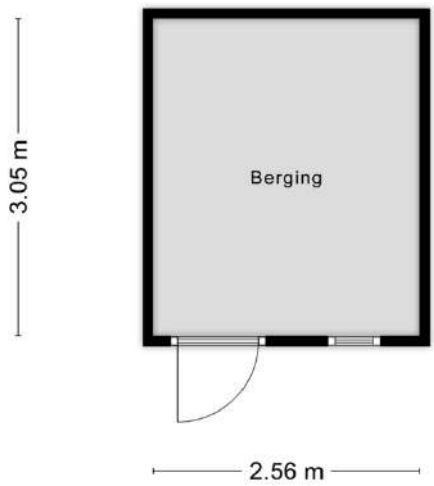

Aan de plattegronden kunnen geen rechten worden ontleend
© Zibber www.zibber.nl

Deze informatie is geheel vrijblijvend, uitsluitend bestemd voor geadresseerde en niet bedoeld als een 'aanbod'. Ten aanzien van de juistheid kan door KH-Solutions Makelaars geen enkele aansprakelijkheid worden aanvaard, noch kan aan de vermelde informatie enig recht worden ontleend.

Ligging

Waar is de woning gesitueerd?

De woning is gelegen in een rustige, kindvriendelijke woonwijk te Heer en goed bereikbaar met veel voorzieningen in de buurt. Gesitueerd op fietsafstand van het centrum van Maastricht, loopafstand van een supermarkt. Daarnaast is de dichtstbijzijnde uitvalsweg in de nabije omgeving op slechts 5 minuten rijden en op loopafstand van natuurgebied Savelsbos met diverse wandel en fietsmogelijkheden.



Deze informatie is geheel vrijblijvend, uitsluitend bestemd voor geadresseerde en niet bedoeld als een ‘aanbod’. Ten aanzien van de juistheid kan door KH-Solutions Makelaars geen enkele aansprakelijkheid worden aanvaard, noch kan aan de vermelde informatie enig recht worden ontleend.

Kadastrale kaart

Kadastrale kaart

Uw referentie: 3272508_1



12345	Perceelnummer
25	Huisnummer
	Vastgestelde kadastrale grens
	Voorlopige kadastrale grens
	Administratieve kadastrale grens
	Bebouwing

Deze kaart is noordgericht

Schaal 1: 500

Kadastrale gemeente	Heer
Sectie	A
Perceel	10337

Voor een eensluidend uittreksel, geleverd op 16 maart 2025
De bewaarder van het kadaster en de openbare registers

Aan dit uittreksel kunnen geen betrouwbare maten worden ontleend.
De Dienst voor het kadaster en de openbare registers behoudt zich de intellectuele eigendomsrechten voor, waaronder het auteursrecht en het databankenrecht.

kadaster

Deze informatie is geheel vrijblijvend, uitsluitend bestemd voor geadresseerde en niet bedoeld als een ‘aanbod’. Ten aanzien van de juistheid kan door KH-Solutions Makelaars geen enkele aansprakelijkheid worden aanvaard, noch kan aan de vermelde informatie enig recht worden ontleend.

Aankoopbegeleiding

Een nieuwe woning kopen is niet alleen leuk, maar kan ook spannend zijn! Van het verkennen van de woningmarkt tot aan de inspectie tijdens de overdracht. KH-Solutions Makelaars kan een hoop werk uithanden nemen.

Je kiest voor KH-Solutions Makelaars, je kiest voor kwaliteit

- Begeleiding tijdens de bezichtiging van de woning
- Eventueel bouwkundig advies
- Onderzoek naar de woning c.q. waardebepaling
- Bespreken van de onderhandelingsruimte en voorwaarden met verkopend partij
- Bod uitbrengen
- Onderhandelingen
- Controleren van de koopovereenkomst
- Advies in keuze notaris en offerte aanvragen
- Begeleiding bij eindinspectie overdracht
- Begeleiding tijdens de overdracht

Bekijk het aankoopstappen plan op de website: www.kh-solutions.nl

Bij KH-Solutions Makelaars draait het om jouw wensen.
KH-Solutions Makelaars heeft de beste aankoopstrategie.
KH-Solutions makelaars heeft altijd een eerlijk aankoopcourtage.

Ik maak graag een afspraak om de woonwensen te bespreken.
Voor meer informatie kun je terecht op onze website of je kunt natuurlijk contact met Kenneth opnemen.

Deze informatie is geheel vrijblijvend, uitsluitend bestemd voor geadresseerde en niet bedoeld als een 'aanbod'. Ten aanzien van de juistheid kan door KH-Solutions Makelaars geen enkele aansprakelijkheid worden aanvaard, noch kan aan de vermelde informatie enig recht worden ontleend.

Gratis Waardebepaling

Benieuwd naar de waardebepaling van jouw huis? Als je overweegt om jouw woning te verkopen, dan is een waardebepaling het juiste startpunt. Door middel van een **vrijblijvende waardebepaling** weet je dat de huidige woning waard is én wat de woning realistisch gezien moet opleveren bij verkoop. Maak een afspraak voor een **gratis** waardebepaling met Kenneth of bekijk op de website www.kh-solutions.nl in enkele stappen de geschatte waarde van jouw huis.

Professionele waardebepaling

Wat is een marktwaarde?
De officiële definitie van marktwaarde is:
''*Het geschatte bedrag waartegen vastgoed zou worden overgedragen op de waarde peildatum tussen een bereidwillige koper en een bereidwillige verkoper in een zakelijke transactie, na behoorlijke marketing en waarbij de partijen zouden hebben gehandeld met kennis van zaken, prudent en niet onder dwang.''*
De marktwaarde van een woning is altijd een schatting. Preciezer: het is een schatting van wat een geïnteresseerde koper zou willen betalen aan een verkoper die de woning graag wil verkopen.

Onze makelaar kijkt onder andere naar:

- Perceel, woonoppervlakte en inhoud
- Afwerking
- Ligging & omgeving
- Bouwjaar
- Transactiedatum cq. transactiejaar
- KH-Solutions Makelaars berekent een gemiddelde prijs per meter van de buurt
- Referentie objecten van de omgeving



Deze informatie is geheel vrijblijvend, uitsluitend bestemd voor geadresseerde en niet bedoeld als een 'aanbod'. Ten aanzien van de juistheid kan door KH-Solutions Makelaars geen enkele aansprakelijkheid worden aanvaard, noch kan aan de vermelde informatie enig recht worden ontleend.

Hypotheek

Wil je hypotheekadvies?

Bij het afsluiten van een hypotheek ga je niet over één nacht ijs. In principe zit je er 30 jaar aan vast en het gaat natuurlijk om een flinke som geld. Het is belangrijk dat je goede keuzes maakt. Gelukkig hoef je niet alles in je eentje uit te pluizen en verschillende aanbieders met elkaar te vergelijken. De hypotheekadviseurs staan voor je klaar.

Hypotheekadvies van de experts

Onze hypotheekexperts richten zich op zowel de zakelijke als de particuliere markt. Denk hierbij aan hypotheekadvies, administratie, jaarrekeningen, verzekeringen en financiële planning. Alles in één hand onder één dak Met ruim 30 jaar ervaring in de financiële sector is er aan kennis en kunde geen gebrek.



Deze informatie is geheel vrijblijvend, uitsluitend bestemd voor geadresseerde en niet bedoeld als een 'aanbod'. Ten aanzien van de juistheid kan door KH-Solutions Makelaars geen enkele aansprakelijkheid worden aanvaard, noch kan aan de vermelde informatie enig recht worden ontleend.

Interesse in deze woning?
Neem contact met ons op.



Kenneth Heuts
info@kh-solutions.nl
043-8880152

www.kh-solutions.nl

Deze informatie is geheel vrijblijvend, uitsluitend bestemd voor geadresseerde en niet bedoeld als een 'aanbod'. Ten aanzien van de juistheid kan door KH-Solutions Makelaars geen enkele aansprakelijkheid worden aanvaard, noch kan aan de vermelde informatie enig recht worden ontleend.