KH-SOLUTIONS
MAKELAARS

Demertstraat 116
6227 AT Maastricht

TE KOOP

Vraagprijs €249.000,- k.k.







Omschrijving

Knusse half vrijstaande geschakelde woning met 3 slaapkamers, 2 badkamers op centrale en rustige locatie in Heer. *Deze woning heeft geen buitenruimte.* De woning ligt op een rustige locatie, maar toch centraal, met alle voorzieningen binnen handbereik. De bereikbaarheid is uitstekend: zowel met de auto als met het openbaar vervoer ben je snel onderweg. De A2 en A79 bevinden zich op korte afstand en er zijn goede verbindingen met het Centraal Station, dat op slechts 5 minuten fietsen ligt. Ook de Hotelschool ligt in de nabijheid, evenals diverse winkels, supermarkten en andere dagelijkse voorzieningen. Het bruisende stadscentrum van Maastricht is makkelijk bereikbaar met de fiets of het openbaar vervoer.

De woning is rustig gelegen in de geliefde woonwijk Heer. Kenmerken: een uitstekende ligging in een fijne, kindvriendelijke omgeving.

Diverse winkels voor de dagelijkse behoeften en voorzieningen, waaronder de openbare bibliotheek, bevinden zich op loopafstand. In de directe omgeving zijn er diverse horeca, recreatie- en sportmogelijkheden en (internationale) scholen gelegen. Binnen 10 minuten fietsafstand is het historische stadscentrum van Maastricht te bereiken, en ook het NS-station. Bereikbaarheid met openbaar vervoer is goed en de aansluiting met de autowegen A2 en A79 bevindt zich in de nabijheid. Neem de buslijn (350) richting Aken (DE) vanaf de Akersteenweg. *Al met al, een zeer gewilde plek om te wonen.*

INDELING

Begane grond
Bij binnenkomst kom je in de ontvangsthal, met toegang tot de meterkast en de woonkamer. Vanuit de woonkamer is er toegang tot de open keuken, die is voorzien van een functionele opstelling en ruimte biedt voor een eettafel. De keuken is eenvoudig ingericht.

De keuken staat in directe verbinding met de woonkamer, die dankzij de grote raampartijen geniet van veel natuurlijk licht. Deze ruimte is praktisch in te richten en vormt een fijne plek om te ontspannen of samen te eten.

Slaapkamer 1 bevindt zich op de begane grond, naast de woonkamer. In deze kamer is tevens de witgoedopstelling gesitueerd en de slaapkamer beschikt over een en-suite badkamer. De badkamer is voorzien van een douche, toilet en wastafel.

De woning beschikt niet over buitenruimte; er is geen tuin, balkon of patio aanwezig.

Eerste verdieping
Via de trap in de entree bereik je de overloop op de eerste verdieping. Hier heb je toegang tot alle ruimtes op deze etage.

De verdieping beschikt over twee ruime slaapkamers, die elk een eigen karakter en indelingsmogelijkheid bieden. Momenteel is de eerste verdieping ingericht met één slaapkamer en een woonkamer. De verkoper heeft het registergoed eerder verhuurd, wat de huidige indeling verklaart. Het is dus mogelijk om de huidige woonkamer weer als slaapkamer te gebruiken.

Deze informatie is geheel vrijblijvend, uitsluitend bestemd voor geadresseerde en niet bedoeld als een 'aanbod'. Ten aanzien van de juistheid kan door KH-Solutions Makelaars geen enkele aansprakelijkheid worden aanvaard, noch kan aan de vermelde informatie enig recht worden ontleend.

Dankzij de aanwezige ramen beschikken alle slaapkamers over voldoende daglichtinval en ventilatiemogelijkheden. De badkamer is functioneel ingericht met een douche, toilet en wastafel en biedt alles wat nodig is voor dagelijks comfort.

Deze verdieping vormt een praktische en flexibele woonlaag, geschikt voor zowel gezinnen als stellen of alleenstaanden die op zoek zijn naar extra ruimte.

Tweede verdieping
Er is geen zolder

Makelaar Kenneth staat klaar om je deze prachtige woning te laten zien!

Nadere bijzonderheden:

- 2 woonlagen
- Energielabel E
- Voorheen verhuurd, twee verdiepingen (2 eenheden)
- Gebruikersoppervlakte is ca. 72 m²
- Cv-ketel eigendom uit 2022 (Rehema) (recent in 2026 onderhouden)
- Deze woning beschikt niet over buitenruimte
- Verlaagde plafonds met spotjes
- Twee badkamers
- Gratis parkeren in de straat
- Vernieuwde meterkast
- Fietsafstand van Maastricht centrum
- Ov-voorzieningen, supermarkten in de buurt
- Geen vragenlijst aanwezig, verkoper heeft nooit in het registergoed gewoond.

De genoemde maten zijn ca., hieraan kunnen geen rechten worden ontleend.

Bezichtiging inplannen?
Uitsluitend op afspraak via makelaarskantoor KH-Solutions Makelaars.

Ter bescherming van de belangen van zowel koper als verkoper, wordt uitdrukkelijk gesteld dat een koopovereenkomst met betrekking tot deze onroerende zaak eerst dan tot stand komt nadat koper en verkoper de koopovereenkomst hebben getekend.

De termijn die wordt opgenomen voor eventuele (overeengekomen) ontbindende voorwaarden (bv. financiering) is in de regel 4 tot 6 weken na het sluiten van de mondelinge overeenkomst.

De waarborgsom/bankgarantie is 10% van de koopsom. De koper dient deze 1 week ná het vervallen van de ontbindende voorwaarden bij de notaris te deponeren.
Koper is te allen tijde gerechtigd voor eigen rekening een bouwkundige keuring te (laten) verrichten dan wel andere adviseurs te raadplegen teneinde een goed inzicht te verkrijgen over de staat van onderhoud. Deze informatie is door KH-Solutions Makelaars met de nodige zorgvuldigheid samengesteld. Onzerzijds wordt echter geen enkele aansprakelijkheid aanvaard voor enige onvolledigheid, onjuistheid of anderszins, dan wel de gevolgen daarvan. Alle opgegeven maten en oppervlakten zijn indicatief. Koper is uitgenodigd de opgegeven oppervlakte(s) van het gekochte op

Deze informatie is geheel vrijblijvend, uitsluitend bestemd voor geadresseerde en niet bedoeld als een ‘aanbod’. Ten aanzien van de juistheid kan door KH-Solutions Makelaars geen enkele aansprakelijkheid worden aanvaard, noch kan aan de vermelde informatie enig recht worden ontleend.

juistheid te controleren.

Makelaar Kenneth Heuts van KH-Solutions Makelaars nodigt je graag uit voor een bezichtiging.

As is where is clausule
Het object zal worden verkocht en geleverd conform het principe “as is, where is”. Dit houdt in dat het object door koper wordt aanvaard in de bouwkundige, juridische, milieutechnische en fiscale situatie zoals het is op de datum van overdracht c.q. oplevering, derhalve inclusief alle bekende en onbekende, zichtbare en onzichtbare gebreken, lasten, beperkingen en verplichtingen. De verkoper zal aldus geen garanties verstrekken en zal geen enkele aansprakelijkheid ter zake aanvaarden. Verkoper heeft niet in het registergoed gewoond, de niet bewoners clausule is van toepassing.

Kenmerken

Soort :	Eengezinswoning
Type woning :	Half vrijstaand geschakeld
Aantal kamers :	3 kamers waarvan 2 slaapkamers
Perceel oppervlakte :	45 m^2
Woon oppervlakte :	72,2 m^2
Gebouw gebonden ruimte :	0 m^2
Inpandige ruimte:	0 m^2
Externe bergruimte :	0 m^2
Inhoud woning :	255 m^3
Bouwjaar :	1941 (BAG)
Tuin :	Geen tuin, geen buitenruimte
Berging :	Geen
Energielabel :	E geldig tot 09-02-2036
Zonnepanelen :	Nee
CV-ketel :	Eigendom uit 2022 Remeha (recent onderhouden)
Keuken:	Basic uitgevoerd (2 stuks)
Badkamer:	Basic uitgevoerd (2 stuks)

Deze informatie is geheel vrijblijvend, uitsluitend bestemd voor geadresseerde en niet bedoeld als een ‘aanbod’. Ten aanzien van de juistheid kan door KH-Solutions Makelaars geen enkele aansprakelijkheid worden aanvaard, noch kan aan de vermelde informatie enig recht worden ontleend.

Bekijk de details op onze socials!

Fotoreportage







Deze informatie is geheel vrijblijvend, uitsluitend bestemd voor geadresseerde en niet bedoeld als een ‘aanbod’. Ten aanzien van de juistheid kan door KH-Solutions Makelaars geen enkele aansprakelijkheid worden aanvaard, noch kan aan de vermelde informatie enig recht worden ontleend.





Deze informatie is geheel vrijblijvend, uitsluitend bestemd voor geadresseerde en niet bedoeld als een ‘aanbod’. Ten aanzien van de juistheid kan door KH-Solutions Makelaars geen enkele aansprakelijkheid worden aanvaard, noch kan aan de vermelde informatie enig recht worden ontleend.





Deze informatie is geheel vrijblijvend, uitsluitend bestemd voor geadresseerde en niet bedoeld als een ‘aanbod’. Ten aanzien van de juistheid kan door KH-Solutions Makelaars geen enkele aansprakelijkheid worden aanvaard, noch kan aan de vermelde informatie enig recht worden ontleend.





Deze informatie is geheel vrijblijvend, uitsluitend bestemd voor geadresseerde en niet bedoeld als een ‘aanbod’. Ten aanzien van de juistheid kan door KH-Solutions Makelaars geen enkele aansprakelijkheid worden aanvaard, noch kan aan de vermelde informatie enig recht worden ontleend.







Deze informatie is geheel vrijblijvend, uitsluitend bestemd voor geadresseerde en niet bedoeld als een ‘aanbod’. Ten aanzien van de juistheid kan door KH-Solutions Makelaars geen enkele aansprakelijkheid worden aanvaard, noch kan aan de vermelde informatie enig recht worden ontleend.







Deze informatie is geheel vrijblijvend, uitsluitend bestemd voor geadresseerde en niet bedoeld als een ‘aanbod’. Ten aanzien van de juistheid kan door KH-Solutions Makelaars geen enkele aansprakelijkheid worden aanvaard, noch kan aan de vermelde informatie enig recht worden ontleend.





Deze informatie is geheel vrijblijvend, uitsluitend bestemd voor geadresseerde en niet bedoeld als een ‘aanbod’. Ten aanzien van de juistheid kan door KH-Solutions Makelaars geen enkele aansprakelijkheid worden aanvaard, noch kan aan de vermelde informatie enig recht worden ontleend.





Deze informatie is geheel vrijblijvend, uitsluitend bestemd voor geadresseerde en niet bedoeld als een ‘aanbod’. Ten aanzien van de juistheid kan door KH-Solutions Makelaars geen enkele aansprakelijkheid worden aanvaard, noch kan aan de vermelde informatie enig recht worden ontleend.





Deze informatie is geheel vrijblijvend, uitsluitend bestemd voor geadresseerde en niet bedoeld als een ‘aanbod’. Ten aanzien van de juistheid kan door KH-Solutions Makelaars geen enkele aansprakelijkheid worden aanvaard, noch kan aan de vermelde informatie enig recht worden ontleend.









Deze informatie is geheel vrijblijvend, uitsluitend bestemd voor geadresseerde en niet bedoeld als een ‘aanbod’. Ten aanzien van de juistheid kan door KH-Solutions Makelaars geen enkele aansprakelijkheid worden aanvaard, noch kan aan de vermelde informatie enig recht worden ontleend.





Deze informatie is geheel vrijblijvend, uitsluitend bestemd voor geadresseerde en niet bedoeld als een ‘aanbod’. Ten aanzien van de juistheid kan door KH-Solutions Makelaars geen enkele aansprakelijkheid worden aanvaard, noch kan aan de vermelde informatie enig recht worden ontleend.





Deze informatie is geheel vrijblijvend, uitsluitend bestemd voor geadresseerde en niet bedoeld als een ‘aanbod’. Ten aanzien van de juistheid kan door KH-Solutions Makelaars geen enkele aansprakelijkheid worden aanvaard, noch kan aan de vermelde informatie enig recht worden ontleend.


Plattegronden



Aan de plattegronden kunnen geen rechten worden ontleend
© Zibber www.zibber.nl

Deze informatie is geheel vrijblijvend, uitsluitend bestemd voor geadresseerde en niet bedoeld als een 'aanbod'. Ten aanzien van de juistheid kan door KH-Solutions Makelaars geen enkele aansprakelijkheid worden aanvaard, noch kan aan de vermelde informatie enig recht worden ontleend.

Plattegronden

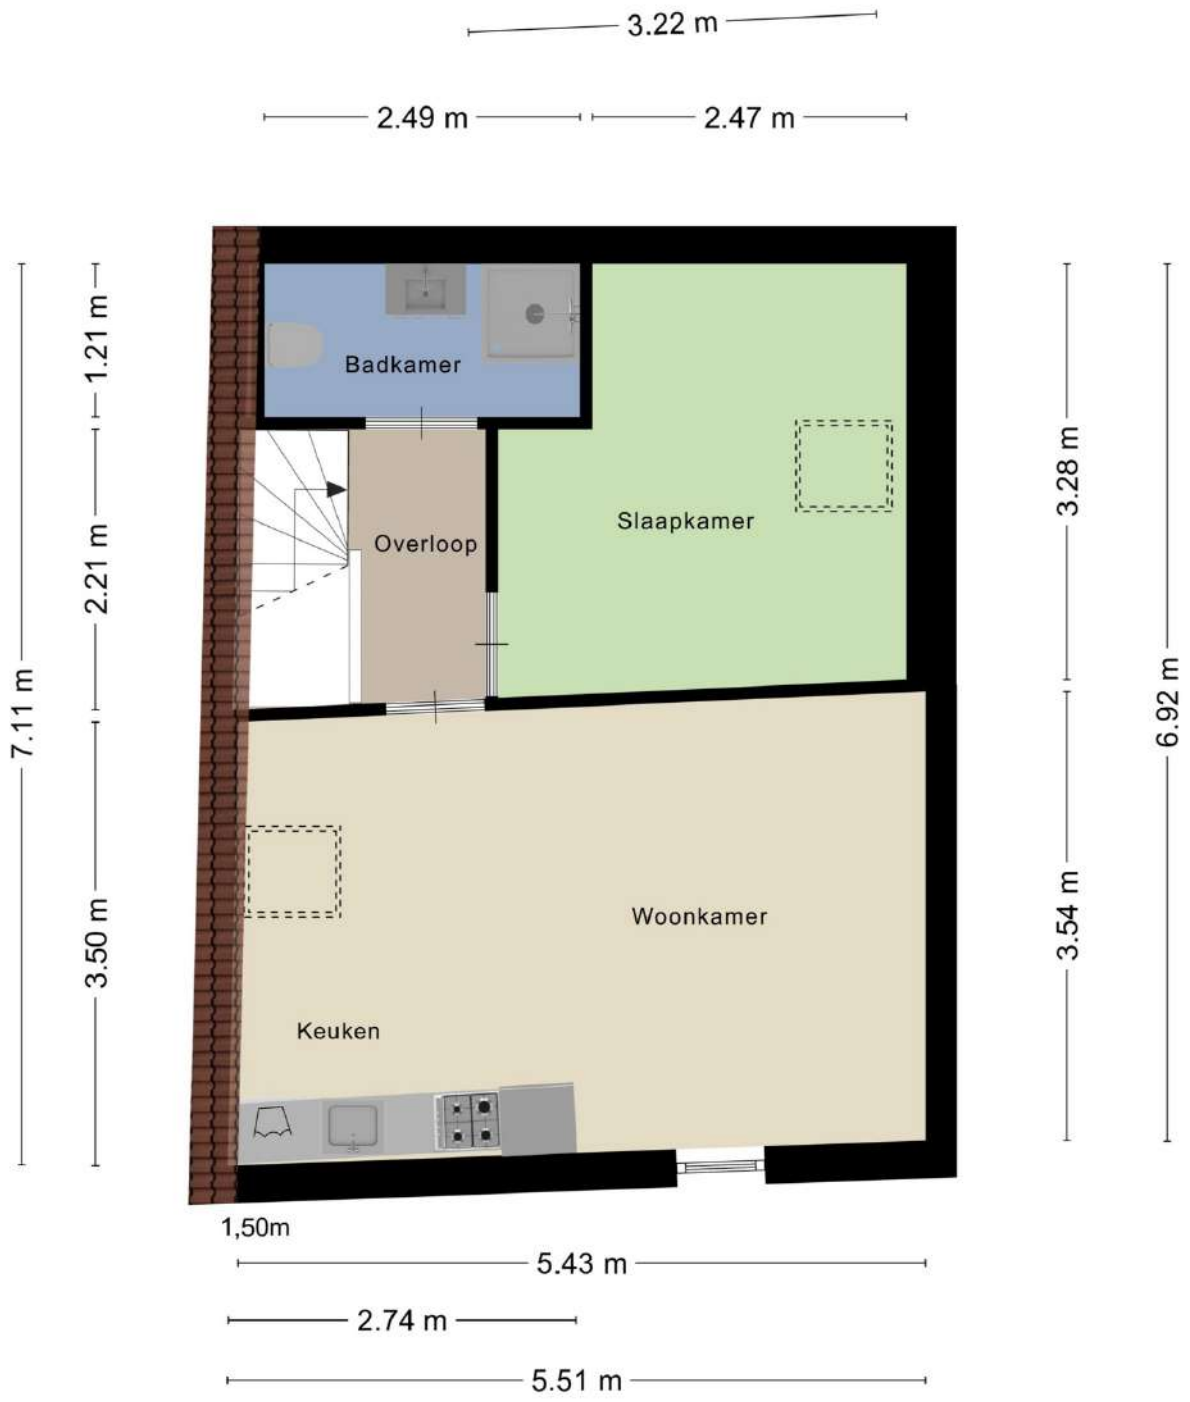

Aan de plattegronden kunnen geen rechten worden ontleend
© Zibber www.zibber.nl

Deze informatie is geheel vrijblijvend, uitsluitend bestemd voor geadresseerde en niet bedoeld als een 'aanbod'. Ten aanzien van de juistheid kan door KH-Solutions Makelaars geen enkele aansprakelijkheid worden aanvaard, noch kan aan de vermelde informatie enig recht worden ontleend.

Ligging

Waar is de woning gesitueerd?

De woning is rustig gelegen in de geliefde woonwijk Heer. Kenmerken: een uitstekende ligging in een fijne, kindvriendelijke omgeving.

Diverse winkels voor de dagelijkse behoeften en voorzieningen, waaronder de openbare bibliotheek, bevinden zich op loopafstand. In de directe omgeving zijn er diverse horeca, recreatie- en sportmogelijkheden en (internationale) scholen gelegen. Binnen 10 minuten fietsafstand is het historische stadscentrum van Maastricht te bereiken, en ook het NS-station. Bereikbaarheid met openbaar vervoer is goed en de aansluiting met de autowegen A2 en A79 bevindt zich in de nabijheid. Neem de buslijn (350) richting Aken (DE) vanaf de Akersteenweg. *Al met al, een zeer gewilde plek om te wonen.*

Deze informatie is geheel vrijblijvend, uitsluitend bestemd voor geadresseerde en niet bedoeld als een 'aanbod'. Ten aanzien van de juistheid kan door KH-Solutions Makelaars geen enkele aansprakelijkheid worden aanvaard, noch kan aan de vermelde informatie enig recht worden ontleend.

Kadastrale kaart

Kadastrale kaart

Uw referentie: 3663665_1



Deze kaart is noordgericht

12345 Perceelnummer

25 Huisnummer

Vastgestelde kadastrale grens

Voorlopige kadastrale grens

Administratieve kadastrale grens

Bebouwing

Voor een eensluidend uittreksel, geleverd op 17 december 2025
De bewaarder van het kadaster en de openbare registers

Schaal 1: 500

Kadastrale gemeente	Heer
Sectie	A
Perceel	10295

Aan dit uittreksel kunnen geen betrouwbare maten worden ontleend.
De Dienst voor het kadaster en de openbare registers behoudt zich de intellectuele eigendomsrechten voor, waaronder het auteursrecht en het databankenrecht.

kadaster

Deze informatie is geheel vrijblijvend, uitsluitend bestemd voor geadresseerde en niet bedoeld als een ‘aanbod’. Ten aanzien van de juistheid kan door KH-Solutions Makelaars geen enkele aansprakelijkheid worden aanvaard, noch kan aan de vermelde informatie enig recht worden ontleend.

Aankoopbegeleiding

Een nieuwe woning kopen is niet alleen leuk, maar kan ook spannend zijn! Van het verkennen van de woningmarkt tot aan de inspectie tijdens de overdracht. KH-Solutions Makelaars kan een hoop werk uithanden nemen.

Je kiest voor KH-Solutions Makelaars, je kiest voor kwaliteit

- Begeleiding tijdens de bezichtiging van de woning
- Eventueel bouwkundig advies
- Onderzoek naar de woning c.q. waardebepaling
- Bespreken van de onderhandelingsruimte en voorwaarden met verkopend partij
- Bod uitbrengen
- Onderhandelingen
- Controleren van de koopovereenkomst
- Advies in keuze notaris en offerte aanvragen
- Begeleiding bij eindinspectie overdracht
- Begeleiding tijdens de overdracht

Bekijk het aankoopstappen plan op de website: www.kh-solutions.nl

Bij KH-Solutions Makelaars draait het om jouw wensen.
KH-Solutions Makelaars heeft de beste aankoopstrategie.
KH-Solutions makelaars heeft altijd een eerlijk aankoopcourtage.

Ik maak graag een afspraak om de woonwensen te bespreken.
Voor meer informatie kun je terecht op onze website of je kunt natuurlijk contact met Kenneth opnemen.

Deze informatie is geheel vrijblijvend, uitsluitend bestemd voor geadresseerde en niet bedoeld als een 'aanbod'. Ten aanzien van de juistheid kan door KH-Solutions Makelaars geen enkele aansprakelijkheid worden aanvaard, noch kan aan de vermelde informatie enig recht worden ontleend.

Gratis Waardebepaling

Benieuwd naar de waardebepaling van jouw huis? Als je overweegt om jouw woning te verkopen, dan is een waardebepaling het juiste startpunt. Door middel van een **vrijblijvende waardebepaling** weet je dat de huidige woning waard is én wat de woning realistisch gezien moet opleveren bij verkoop. Maak een afspraak voor een **gratis** waardebepaling met Kenneth of bekijk op de website www.kh-solutions.nl in enkele stappen de geschatte waarde van jouw huis.

Professionele waardebepaling

Wat is een marktwaarde?
De officiële definitie van marktwaarde is:
''*Het geschatte bedrag waartegen vastgoed zou worden overgedragen op de waarde peildatum tussen een bereidwillige koper en een bereidwillige verkoper in een zakelijke transactie, na behoorlijke marketing en waarbij de partijen zouden hebben gehandeld met kennis van zaken, prudent en niet onder dwang.''*
De marktwaarde van een woning is altijd een schatting. Preciezer: het is een schatting van wat een geïnteresseerde koper zou willen betalen aan een verkoper die de woning graag wil verkopen.

Onze makelaar kijkt onder andere naar:

- Perceel, woonoppervlakte en inhoud
- Afwerking
- Ligging & omgeving
- Bouwjaar
- Transactiedatum cq. transactiejaar
- KH-Solutions Makelaars berekent een gemiddelde prijs per meter van de buurt
- Referentie objecten van de omgeving



Deze informatie is geheel vrijblijvend, uitsluitend bestemd voor geadresseerde en niet bedoeld als een 'aanbod'. Ten aanzien van de juistheid kan door KH-Solutions Makelaars geen enkele aansprakelijkheid worden aanvaard, noch kan aan de vermelde informatie enig recht worden ontleend.

Hypotheek

Wil je hypotheekadvies?

Bij het afsluiten van een hypotheek ga je niet over één nacht ijs. In principe zit je er 30 jaar aan vast en het gaat natuurlijk om een flinke som geld. Het is belangrijk dat je goede keuzes maakt. Gelukkig hoef je niet alles in je eentje uit te pluizen en verschillende aanbieders met elkaar te vergelijken. De hypotheekadviseurs staan voor je klaar.

Hypotheekadvies van de experts

Onze hypotheekexperts richten zich op zowel de zakelijke als de particuliere markt. Denk hierbij aan hypotheekadvies, administratie, jaarrekeningen, verzekeringen en financiële planning. Alles in één hand onder één dak Met ruim 30 jaar ervaring in de financiële sector is er aan kennis en kunde geen gebrek.



Deze informatie is geheel vrijblijvend, uitsluitend bestemd voor geadresseerde en niet bedoeld als een 'aanbod'. Ten aanzien van de juistheid kan door KH-Solutions Makelaars geen enkele aansprakelijkheid worden aanvaard, noch kan aan de vermelde informatie enig recht worden ontleend.

Interesse in deze woning?
Neem contact met ons op.



Kenneth Heuts
info@kh-solutions.nl
043-8880152

www.kh-solutions.nl

Deze informatie is geheel vrijblijvend, uitsluitend bestemd voor geadresseerde en niet bedoeld als een 'aanbod'. Ten aanzien van de juistheid kan door KH-Solutions Makelaars geen enkele aansprakelijkheid worden aanvaard, noch kan aan de vermelde informatie enig recht worden ontleend.