Holdaal 62

6228 GH Maastricht

TE KOOP

Vraagprijs
€449.000,- k.k.







Omschrijving

Een zeer ruime levensloopbestendige half vrijstaande woning van maar liefst 172 m^2 netto woonoppervlakte *die wacht op modernisering*, gelegen in het geliefde en groene de Heeg aan de Holdaal 62. Deze woning biedt een ruime garage en oprit, een royale leefruimte met momenteel een open keukenopstelling, drie slaapkamers (4 mogelijk), twee badkamers, opbergruimte, een ruime kelder en een fijne zonnige en gesloten tuin Daarnaast beschikt deze woning over twee (potentiële) badkamer ruimtes en 3 toiletten. De Heeg staat bekend om zijn aangename woonomgeving, waar men kan genieten van de natuur en een prettig leefklimaat. De locatie biedt diverse voorzieningen, waaronder een supermarkt, verschillende winkels en bevindt zich op korte afstand van het MUMC en de Universiteit Maastricht.

Omgeving
Holdaal 62 bevindt zich in de geliefde wijk De Heeg. Zeer gunstig gelegen ten opzichte van diverse voorzieningen en faciliteiten zoals supermarkt(en), scholen, openbaar vervoer en bedrijven zoals het MECC, Vodafone en MUMC+. Het bruisende stadscentrum van Maastricht is op ca. 10 minuten fietsafstand gelegen. Geniet van een groen wandelpad in de Heeg en loop binnen 10 minuten het Savelsbos in. Ook de autosnelwegen zijn snel te bereiken richting Eindhoven, Heerlen, Luik en Aken. Al met al, een zeer gewilde plek om te wonen. Geniet van rust, ruimte en veel privacy.

INDELING

Kelder
Via een vaste trap bereik je de kelder. De kelder is droog. Geniet hier van opslagruimtes.

Begane grond
Welkom in de entree/hal met trapopgang, toilet, meterkast, garderobe en toegang tot de kelder, garage en living. De toiletruimte heeft een staand closet. De woonkamer v.v. een tegelvloer, baadt in het licht en biedt toegang tot de open keukenruimte. Via de living stap je zo de achtertuin in middels een schuifdeur. Die tuin ligt op het zuiden en verwent je met veel zonuren. De oprit aan de rechterzijde van de woning leidt naar de achtertuin via een ruime garage.

Gelijkvloers wonen? Het is hier mogelijk.
Geniet op de begane grond van 2 ruime slaapkamers (3 mogelijk). Momenteel geniet de master bedroom incl. inbouwkasten van een toekomstig mogelijke badkamerruimte, on suite. Ook bevindt zich naast de ‘kleinere’ slaapkamer een ruime wasruimte/berging met witgoedopstelling. De slaapkamers hebben zich op de tuin. *Privacy? Je hebt het hier! ;)*

Eerste verdieping
De verdieping is te bereiken middels een overloop met toegang tot 1 slaapkamer en een tweede badkamerruimte. Op de eerste verdieping zijn dakkapellen gerealiseerd met kunststoffen kozijnen met isolerende beglazing. Ook hier is een opbergkast aanwezig.

Garage
Ruime garage incl. toegang tot de tuin. Zie floorplan.

Deze informatie is geheel vrijblijvend, uitsluitend bestemd voor geadresseerde en niet bedoeld als een ‘aanbod’. Ten aanzien van de juistheid kan door KH-Solutions Makelaars geen enkele aansprakelijkheid worden aanvaard, noch kan aan de vermelde informatie enig recht worden ontleend.

Oplevering
Het object zal worden verkocht en geleverd ‘as-is, where
Is’, dat wil zeggen in de staat ten tijde van de levering met alle aan het object verbonden rechten en plichten, alsmede eventuele zichtbare en onzichtbare gebreken en zonder garantie van enig soort, waaronder die met betrekking tot technische, bouwkundige, juridische, fiscale, milieukundige, huur- en commerciële aspecten van het verkochte. Verkoper heeft zelf de woning niet bewoond.

Aanvullende informatie

- Te moderniseren woning met een woonoppervlakte van 172 m².
- Ruime tuin met mogelijkheden
- Eigen oprit en garage
- 3 slaapkamers (4 mogelijk)
- Voldoende opbergruimte
- Cv-ketel is eigendom (2014)
- De woning beschikt over een **energielabel C, geldig tot 09-05-2035**.

Deze informatie is geheel vrijblijvend, uitsluitend bestemd voor geadresseerde en niet bedoeld als een ‘aanbod’. Ten aanzien van de juistheid kan door KH-Solutions Makelaars geen enkele aansprakelijkheid worden aanvaard, noch kan aan de vermelde informatie enig recht worden ontleend.

De genoemde maten zijn ca., hieraan kunnen geen rechten worden ontleend.

Bezichtiging inplannen?
Uitsluitend op afspraak via makelaarskantoor KH-Solutions Makelaars.

Ter bescherming van de belangen van zowel koper als verkoper, wordt uitdrukkelijk gesteld dat een koopovereenkomst met betrekking tot deze onroerende zaak eerst dan tot stand komt nadat koper en verkoper de koopovereenkomst hebben getekend.

De termijn die wordt opgenomen voor eventuele (overeengekomen) ontbindende voorwaarden (bv. financiering) is in de regel 4 tot 6 weken na het sluiten van de mondelinge overeenkomst.

De waarborgsom/bankgarantie is 10% van de koopsom. De koper dient deze 1 week ná het vervallen van de ontbindende voorwaarden bij de notaris te deponeren.
Koper is te allen tijde gerechtigd voor eigen rekening een bouwkundige keuring te (laten) verrichten dan wel andere adviseurs te raadplegen teneinde een goed inzicht te verkrijgen over de staat van onderhoud.

Deze informatie is door KH-Solutions Makelaars met de nodige zorgvuldigheid samengesteld. Onzerzijds wordt echter geen enkele aansprakelijkheid aanvaard voor enige onvolledigheid, onjuistheid of anderszins, dan wel de gevolgen daarvan. Alle opgegeven maten en oppervlakten zijn indicatief. Koper is uitgenodigd de opgegeven oppervlakte(s) van het gekochte op juistheid te controleren.

Makelaar Kenneth Heuts van KH-Solutions Makelaars nodigt je graag uit voor een bezichtiging.

Deze informatie is geheel vrijblijvend, uitsluitend bestemd voor geadresseerde en niet bedoeld als een ‘aanbod’. Ten aanzien van de juistheid kan door KH-Solutions Makelaars geen enkele aansprakelijkheid worden aanvaard, noch kan aan de vermelde informatie enig recht worden ontleend.

Wist je dat?
Een HR ketel zeer zuinig is met energie. U bespaart na aanschaf direct op uw gasverbruik. Bovendien is een HR combiketel compact, stil en veilig.

Kenmerken

Soort :	Half vrijstaand geschakeld
Type woning :	Eengezinswoning
Aantal kamers :	7 kamers waarvan 3 (4) slaapkamers
Perceel oppervlakte :	330 m^2
Woon oppervlakte :	172 m^2
Gebouwgebonden ruimte :	2,1 m^2
Inpandige ruimte:	66,1 m^2
Externe bergruimte :	0,0 m^2
Inhoud woning :	845 m^3
Bouwjaar :	1982
Tuin :	Op het zuiden
Garage :	Ja, en eigen oprit
Energielabel :	09-05-2035
Zonnepanelen :	Nee
C.V.-ketel :	Cv-ketel is eigendom uit 2014
Overig :	Houten kozijnen en kunststof kozijnen
Beglazing :	Dubbel en enkel

Deze informatie is geheel vrijblijvend, uitsluitend bestemd voor geadresseerde en niet bedoeld als een 'aanbod'. Ten aanzien van de juistheid kan door KH-Solutions Makelaars geen enkele aansprakelijkheid worden aanvaard, noch kan aan de vermelde informatie enig recht worden ontleend.

Bekijk de kenmerken op onze socials & Funda!


Fotorapportage








Deze informatie is geheel vrijblijvend, uitsluitend bestemd voor geadresseerde en niet bedoeld als een ‘aanbod’. Ten aanzien van de juistheid kan door KH-Solutions Makelaars geen enkele aansprakelijkheid worden aanvaard, noch kan aan de vermelde informatie enig recht worden ontleend.

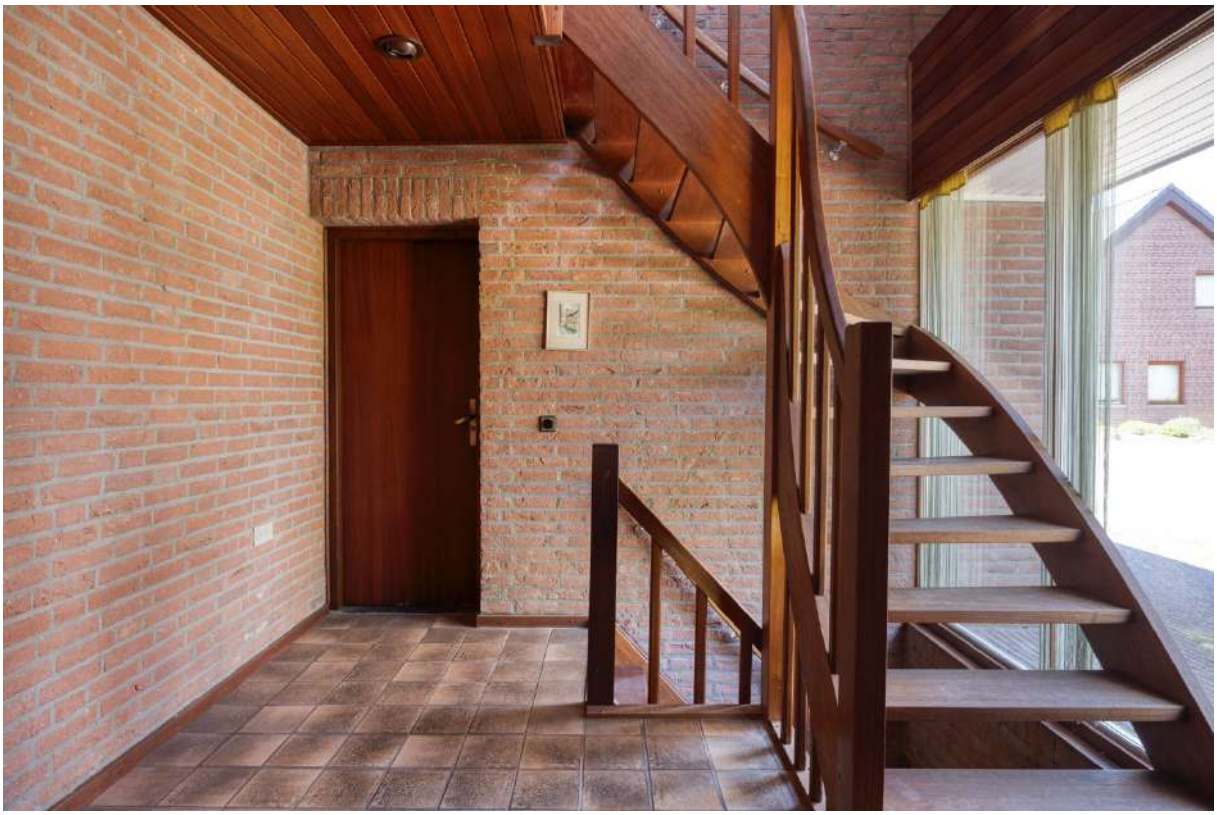




Deze informatie is geheel vrijblijvend, uitsluitend bestemd voor geadresseerde en niet bedoeld als een ‘aanbod’. Ten aanzien van de juistheid kan door KH-Solutions Makelaars geen enkele aansprakelijkheid worden aanvaard, noch kan aan de vermelde informatie enig recht worden ontleend.



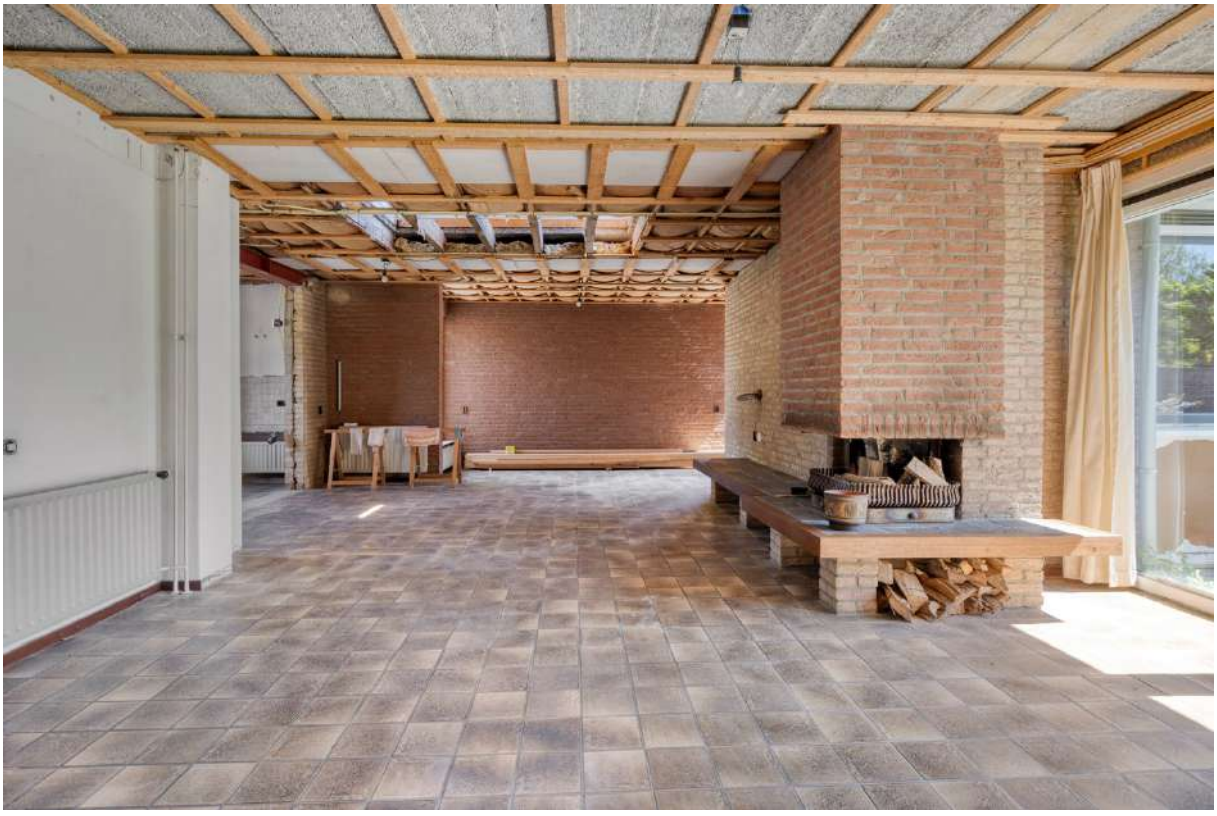

Deze informatie is geheel vrijblijvend, uitsluitend bestemd voor geadresseerde en niet bedoeld als een ‘aanbod’. Ten aanzien van de juistheid kan door KH-Solutions Makelaars geen enkele aansprakelijkheid worden aanvaard, noch kan aan de vermelde informatie enig recht worden ontleend.

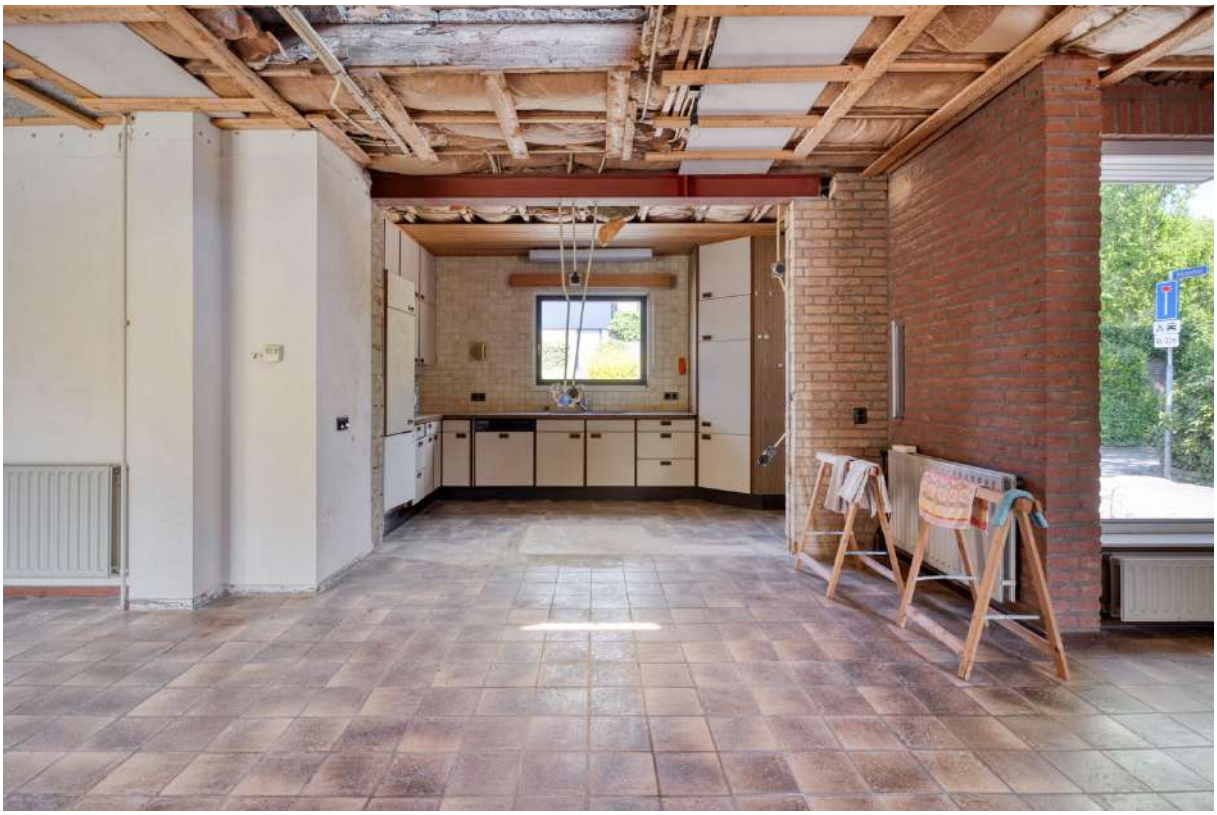



Deze informatie is geheel vrijblijvend, uitsluitend bestemd voor geadresseerde en niet bedoeld als een ‘aanbod’. Ten aanzien van de juistheid kan door KH-Solutions Makelaars geen enkele aansprakelijkheid worden aanvaard, noch kan aan de vermelde informatie enig recht worden ontleend.







Deze informatie is geheel vrijblijvend, uitsluitend bestemd voor geadresseerde en niet bedoeld als een ‘aanbod’. Ten aanzien van de juistheid kan door KH-Solutions Makelaars geen enkele aansprakelijkheid worden aanvaard, noch kan aan de vermelde informatie enig recht worden ontleend.





Deze informatie is geheel vrijblijvend, uitsluitend bestemd voor geadresseerde en niet bedoeld als een ‘aanbod’. Ten aanzien van de juistheid kan door KH-Solutions Makelaars geen enkele aansprakelijkheid worden aanvaard, noch kan aan de vermelde informatie enig recht worden ontleend.





Deze informatie is geheel vrijblijvend, uitsluitend bestemd voor geadresseerde en niet bedoeld als een ‘aanbod’. Ten aanzien van de juistheid kan door KH-Solutions Makelaars geen enkele aansprakelijkheid worden aanvaard, noch kan aan de vermelde informatie enig recht worden ontleend.





Deze informatie is geheel vrijblijvend, uitsluitend bestemd voor geadresseerde en niet bedoeld als een ‘aanbod’. Ten aanzien van de juistheid kan door KH-Solutions Makelaars geen enkele aansprakelijkheid worden aanvaard, noch kan aan de vermelde informatie enig recht worden ontleend.






Deze informatie is geheel vrijblijvend, uitsluitend bestemd voor geadresseerde en niet bedoeld als een ‘aanbod’. Ten aanzien van de juistheid kan door KH-Solutions Makelaars geen enkele aansprakelijkheid worden aanvaard, noch kan aan de vermelde informatie enig recht worden ontleend.






Deze informatie is geheel vrijblijvend, uitsluitend bestemd voor geadresseerde en niet bedoeld als een ‘aanbod’. Ten aanzien van de juistheid kan door KH-Solutions Makelaars geen enkele aansprakelijkheid worden aanvaard, noch kan aan de vermelde informatie enig recht worden ontleend.

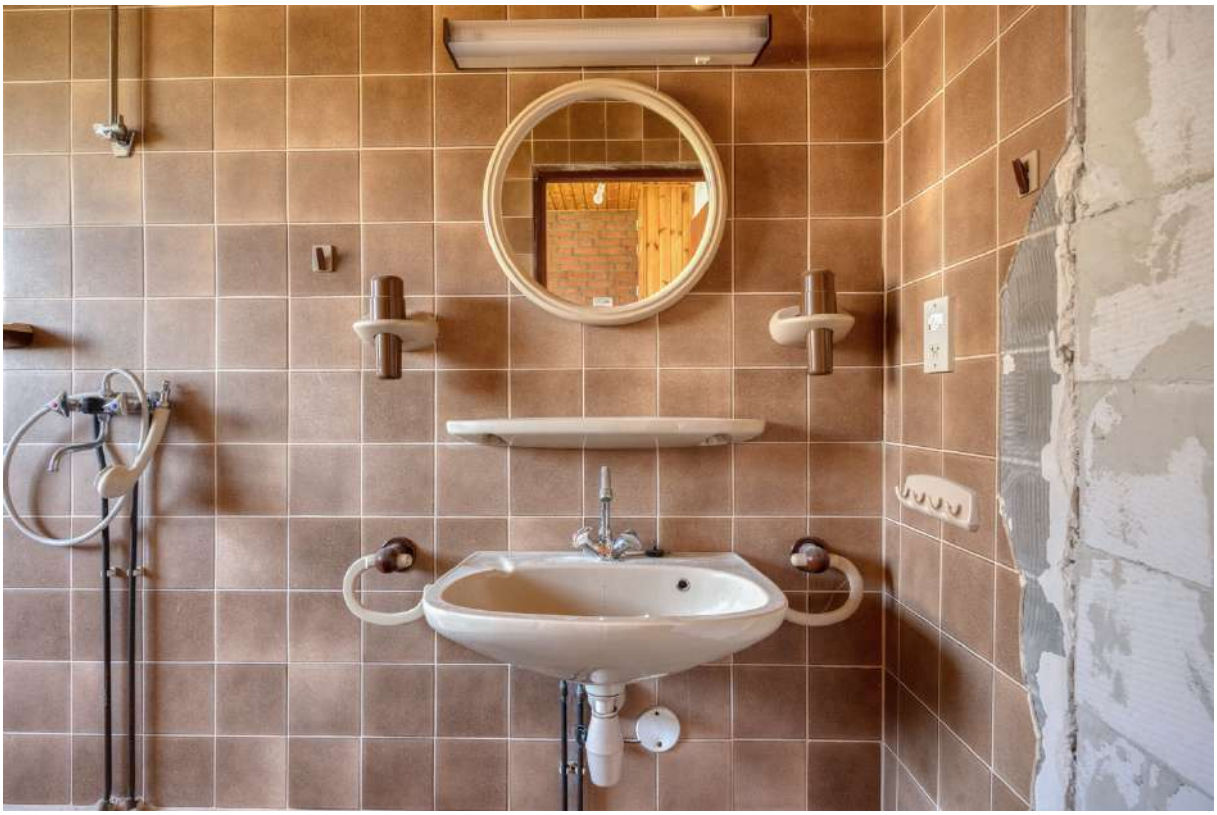




Deze informatie is geheel vrijblijvend, uitsluitend bestemd voor geadresseerde en niet bedoeld als een ‘aanbod’. Ten aanzien van de juistheid kan door KH-Solutions Makelaars geen enkele aansprakelijkheid worden aanvaard, noch kan aan de vermelde informatie enig recht worden ontleend.

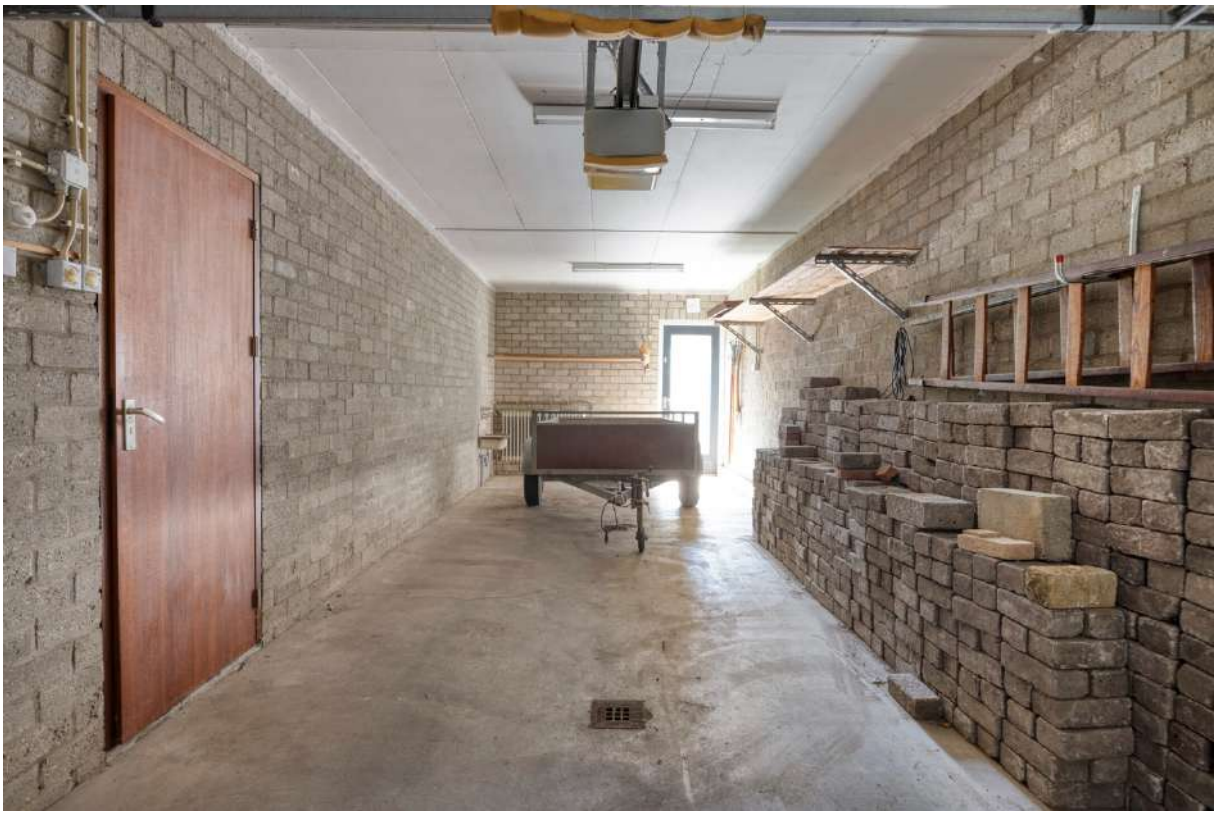



Deze informatie is geheel vrijblijvend, uitsluitend bestemd voor geadresseerde en niet bedoeld als een ‘aanbod’. Ten aanzien van de juistheid kan door KH-Solutions Makelaars geen enkele aansprakelijkheid worden aanvaard, noch kan aan de vermelde informatie enig recht worden ontleend.



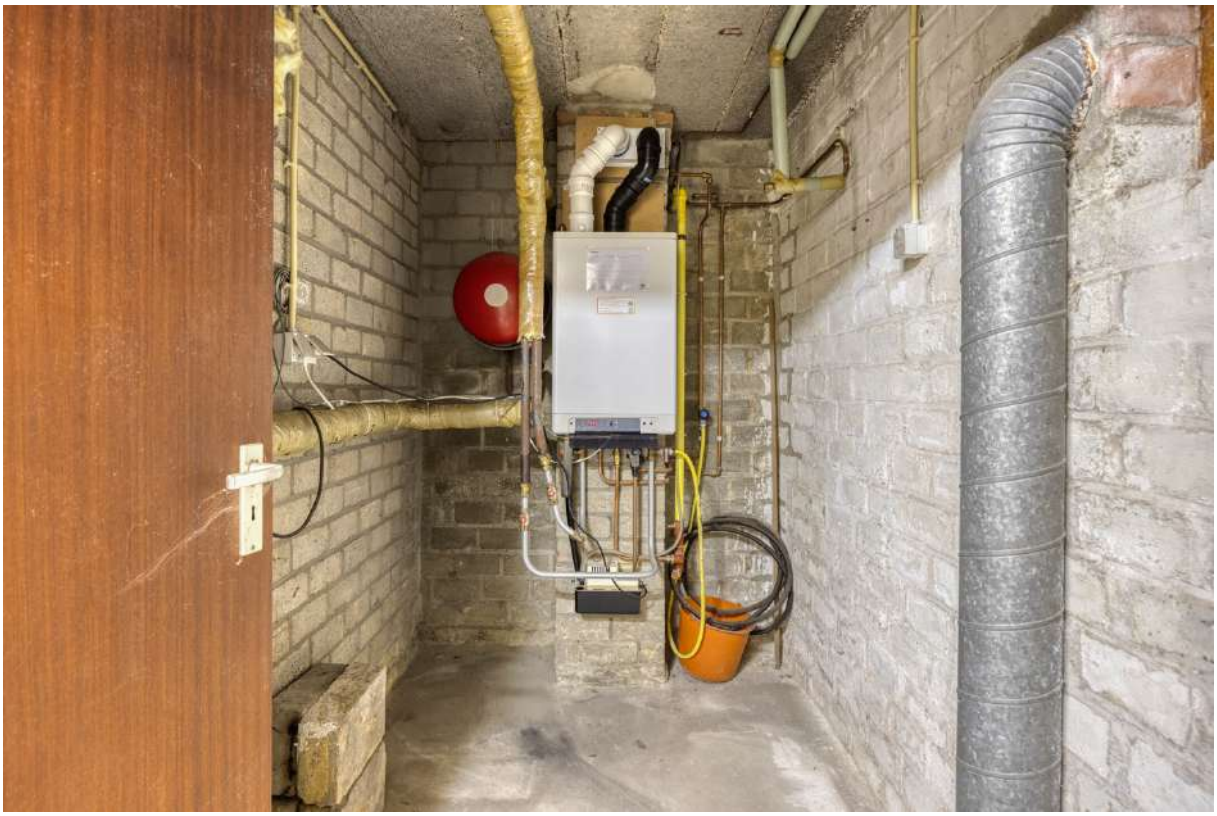

Deze informatie is geheel vrijblijvend, uitsluitend bestemd voor geadresseerde en niet bedoeld als een ‘aanbod’. Ten aanzien van de juistheid kan door KH-Solutions Makelaars geen enkele aansprakelijkheid worden aanvaard, noch kan aan de vermelde informatie enig recht worden ontleend.





Deze informatie is geheel vrijblijvend, uitsluitend bestemd voor geadresseerde en niet bedoeld als een ‘aanbod’. Ten aanzien van de juistheid kan door KH-Solutions Makelaars geen enkele aansprakelijkheid worden aanvaard, noch kan aan de vermelde informatie enig recht worden ontleend.





Deze informatie is geheel vrijblijvend, uitsluitend bestemd voor geadresseerde en niet bedoeld als een ‘aanbod’. Ten aanzien van de juistheid kan door KH-Solutions Makelaars geen enkele aansprakelijkheid worden aanvaard, noch kan aan de vermelde informatie enig recht worden ontleend.





Deze informatie is geheel vrijblijvend, uitsluitend bestemd voor geadresseerde en niet bedoeld als een ‘aanbod’. Ten aanzien van de juistheid kan door KH-Solutions Makelaars geen enkele aansprakelijkheid worden aanvaard, noch kan aan de vermelde informatie enig recht worden ontleend.





Deze informatie is geheel vrijblijvend, uitsluitend bestemd voor geadresseerde en niet bedoeld als een ‘aanbod’. Ten aanzien van de juistheid kan door KH-Solutions Makelaars geen enkele aansprakelijkheid worden aanvaard, noch kan aan de vermelde informatie enig recht worden ontleend.





Deze informatie is geheel vrijblijvend, uitsluitend bestemd voor geadresseerde en niet bedoeld als een ‘aanbod’. Ten aanzien van de juistheid kan door KH-Solutions Makelaars geen enkele aansprakelijkheid worden aanvaard, noch kan aan de vermelde informatie enig recht worden ontleend.






Deze informatie is geheel vrijblijvend, uitsluitend bestemd voor geadresseerde en niet bedoeld als een ‘aanbod’. Ten aanzien van de juistheid kan door KH-Solutions Makelaars geen enkele aansprakelijkheid worden aanvaard, noch kan aan de vermelde informatie enig recht worden ontleend.

Plattegronden



Deze informatie is geheel vrijblijvend, uitsluitend bestemd voor geadresseerde en niet bedoeld als een ‘aanbod’. Ten aanzien van de juistheid kan door KH-Solutions Makelaars geen enkele aansprakelijkheid worden aanvaard, noch kan aan de vermelde informatie enig recht worden ontleend.


Plattegronden

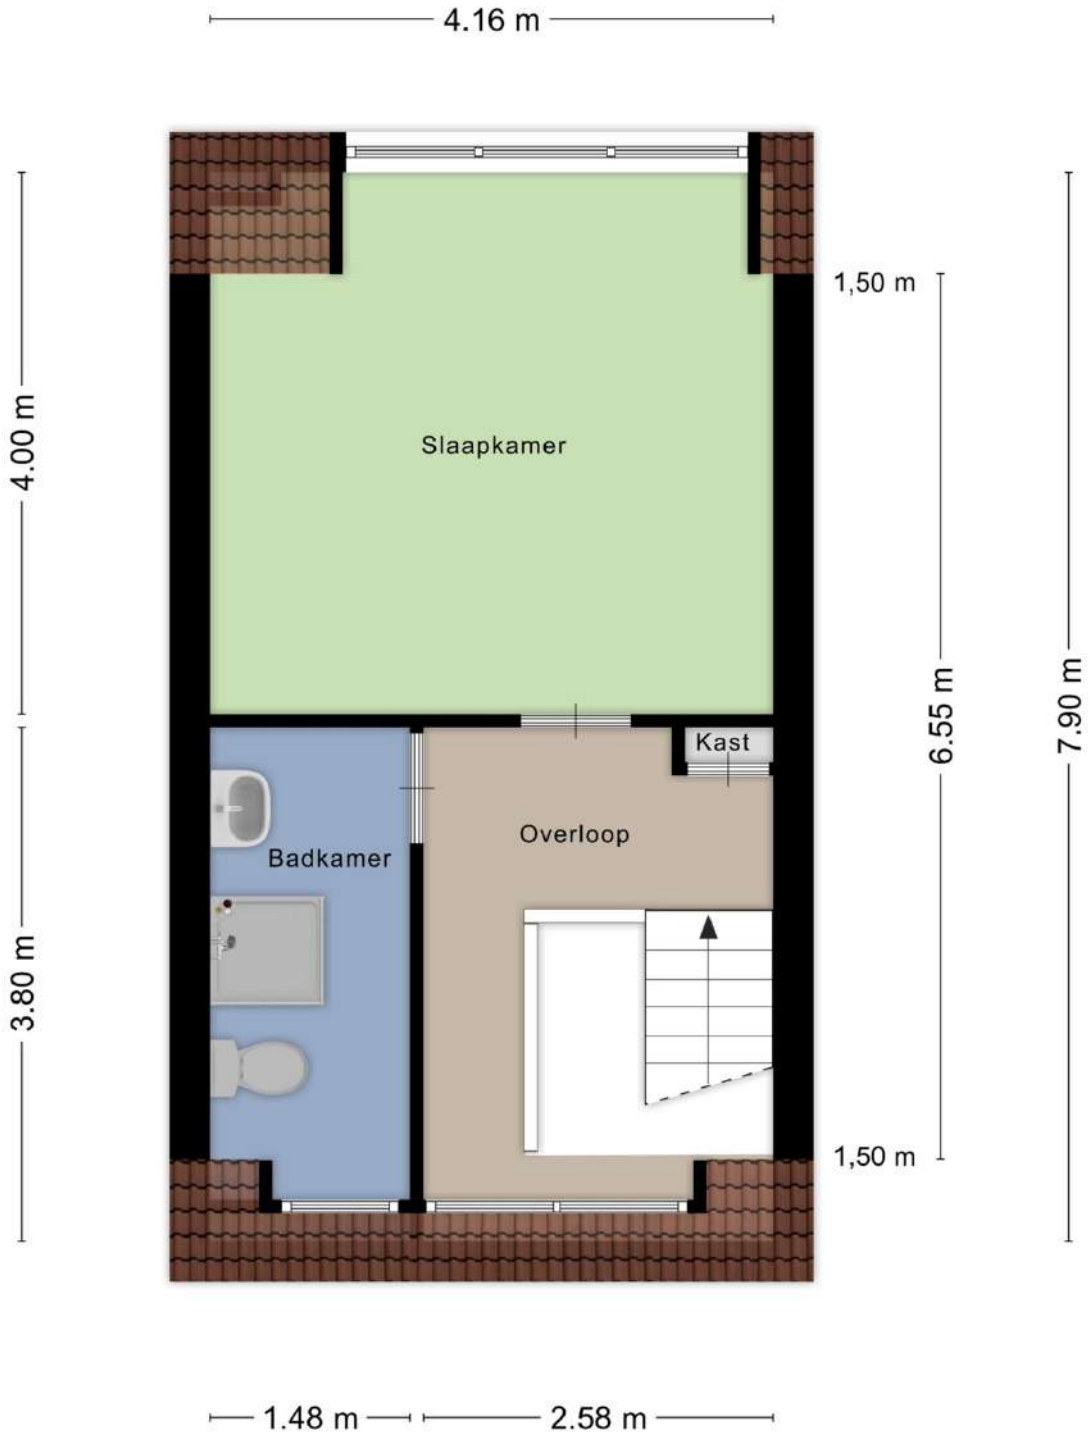

Aan de plattegronden kunnen geen rechten worden ontleend
© Zibber www.zibber.nl

Deze informatie is geheel vrijblijvend, uitsluitend bestemd voor geadresseerde en niet bedoeld als een 'aanbod'. Ten aanzien van de juistheid kan door KH-Solutions Makelaars geen enkele aansprakelijkheid worden aanvaard, noch kan aan de vermelde informatie enig recht worden ontleend.

Plattegronden

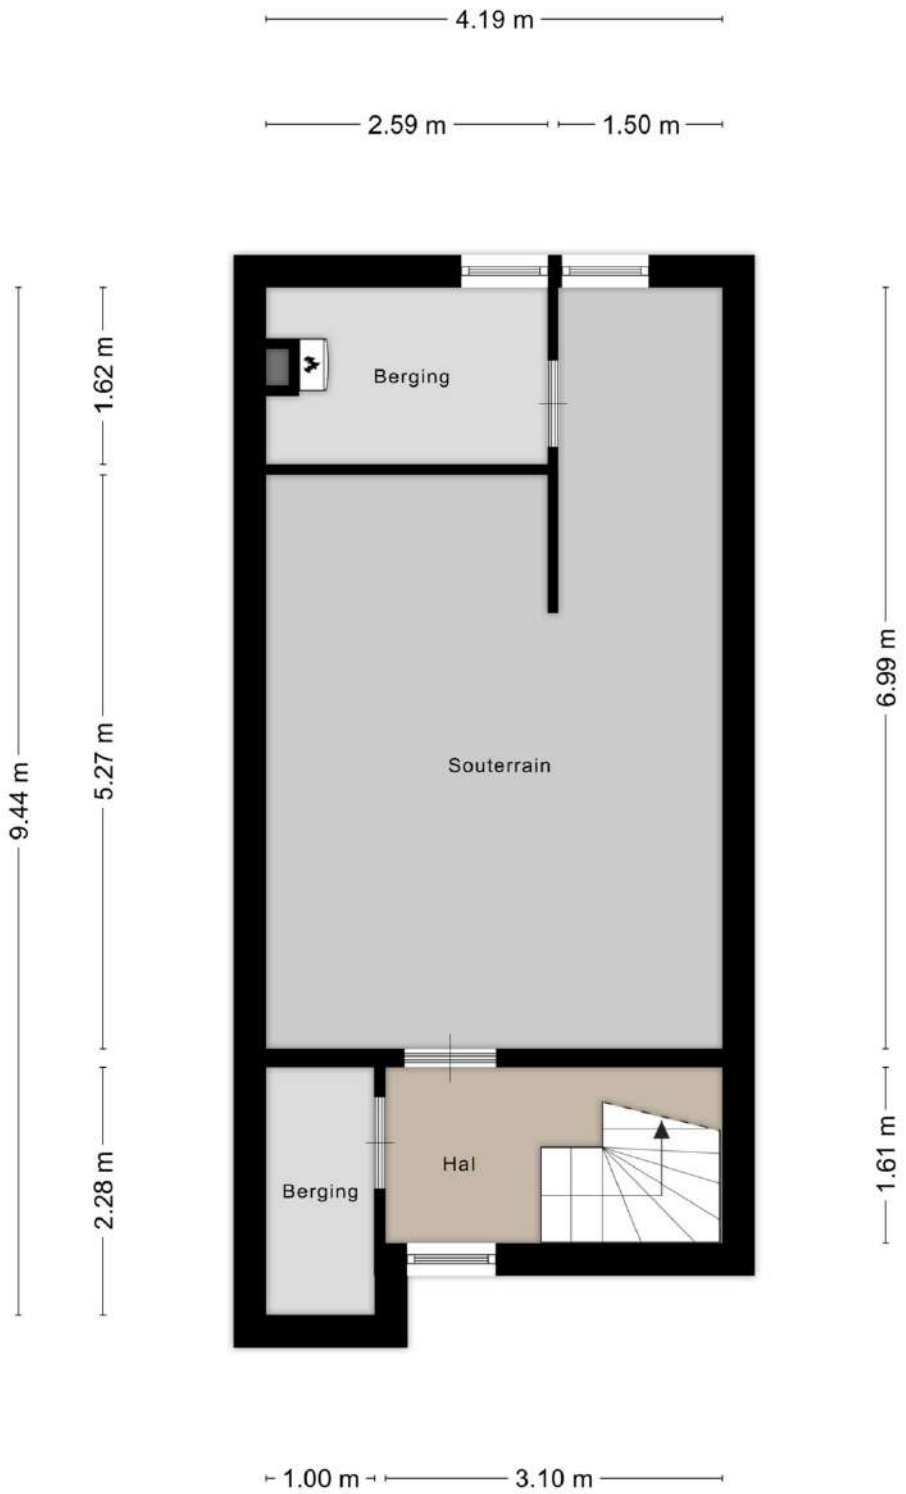

Aan de plattegronden kunnen geen rechten worden ontleend
© Zibber www.zibber.nl

Deze informatie is geheel vrijblijvend, uitsluitend bestemd voor geadresseerde en niet bedoeld als een 'aanbod'. Ten aanzien van de juistheid kan door KH-Solutions Makelaars geen enkele aansprakelijkheid worden aanvaard, noch kan aan de vermelde informatie enig recht worden ontleend.

Ligging

Waar is de woning gesitueerd?
Holdaal 62 bevindt zich in de geliefde wijk De Heeg. Zeer gunstig gelegen ten opzichte van diverse voorzieningen en faciliteiten zoals supermarkt(en), scholen, openbaar vervoer en bedrijven zoals het MECC, Vodafone en MUMC+. Het bruisende stadscentrum van Maastricht is op ca. 10 minuten fietsafstand gelegen. Geniet van een groen wandelpad in de Heeg en loop binnen 10 minuten het Savelsbos in. Ook de autosnelwegen zijn snel te bereiken richting Eindhoven, Heerlen, Luik en Aken. Al met al, een zeer gewilde plek om te wonen. Geniet van rust, ruimte en veel privacy.



Deze informatie is geheel vrijblijvend, uitsluitend bestemd voor geadresseerde en niet bedoeld als een ‘aanbod’. Ten aanzien van de juistheid kan door KH-Solutions Makelaars geen enkele aansprakelijkheid worden aanvaard, noch kan aan de vermelde informatie enig recht worden ontleend.

Kadastrale kaart

Kadastrale kaart

Uw referentie: 3088633_2



Deze kaart is noordgericht

12345 Perceelnummer

25 Huisnummer

Vastgestelde kadastrale grens

Voorlopige kadastrale grens

Administratieve kadastrale grens

Bebouwing

Schaal 1: 500

Kadastrale gemeente	Maastricht
Sectie	P
Perceel	4342

kadaster

Voor een eensluidend uittreksel, geleverd op 28 oktober 2024
De bewaarder van het kadaster en de openbare registers

Aan dit uittreksel kunnen geen betrouwbare maten worden ontleend.
De Dienst voor het kadaster en de openbare registers behoudt zich de intellectuele eigendomsrechten voor, waaronder het auteursrecht en het databankenrecht.

Deze informatie is geheel vrijblijvend, uitsluitend bestemd voor geadresseerde en niet bedoeld als een ‘aanbod’. Ten aanzien van de juistheid kan door KH-Solutions Makelaars geen enkele aansprakelijkheid worden aanvaard, noch kan aan de vermelde informatie enig recht worden ontleend.

Aankoopbegeleiding

Een nieuwe woning kopen is niet alleen leuk, maar kan ook spannend zijn! Van het verkennen van de woningmarkt tot aan de inspectie tijdens de overdracht. KH-Solutions Makelaars kan een hoop werk uithanden nemen.

Je kiest voor KH-Solutions Makelaars, je kiest voor kwaliteit

- Begeleiding tijdens de bezichtiging van de woning
- Eventueel bouwkundig advies
- Onderzoek naar de woning c.q. waardebepaling
- Bespreken van de onderhandelingsruimte en voorwaarden met verkopend partij
- Bod uitbrengen
- Onderhandelingen
- Controleren van de koopovereenkomst
- Advies in keuze notaris en offerte aanvragen
- Begeleiding bij eindinspectie overdracht
- Begeleiding tijdens de overdracht

Bekijk het aankoopstappen plan op de website: www.kh-solutions.nl

Bij KH-Solutions Makelaars draait het om jouw wensen.
KH-Solutions Makelaars heeft de beste aankoopstrategie.
KH-Solutions makelaars heeft altijd een eerlijk aankoopcourtage.

Ik maak graag een afspraak om de woonwensen te bespreken.
Voor meer informatie kun je terecht op onze website of je kunt natuurlijk contact met Kenneth opnemen.

Deze informatie is geheel vrijblijvend, uitsluitend bestemd voor geadresseerde en niet bedoeld als een 'aanbod'. Ten aanzien van de juistheid kan door KH-Solutions Makelaars geen enkele aansprakelijkheid worden aanvaard, noch kan aan de vermelde informatie enig recht worden ontleend.

Gratis Waardebepaling

Benieuwd naar de waardebepaling van jouw huis? Als je overweegt om jouw woning te verkopen, dan is een waardebepaling het juiste startpunt. Door middel van een **vrijblijvende waardebepaling** weet je dat de huidige woning waard is én wat de woning realistisch gezien moet opleveren bij verkoop. Maak een afspraak voor een **gratis** waardebepaling met Kenneth of bekijk op de website www.kh-solutions.nl in enkele stappen de geschatte waarde van jouw huis.

Professionele waardebepaling

Wat is een marktwaarde?
De officiële definitie van marktwaarde is:
''*Het geschatte bedrag waartegen vastgoed zou worden overgedragen op de waarde peildatum tussen een bereidwillige koper en een bereidwillige verkoper in een zakelijke transactie, na behoorlijke marketing en waarbij de partijen zouden hebben gehandeld met kennis van zaken, prudent en niet onder dwang.''*
De marktwaarde van een woning is altijd een schatting. Preciezer: het is een schatting van wat een geïnteresseerde koper zou willen betalen aan een verkoper die de woning graag wil verkopen.

Onze makelaar kijkt onder andere naar:

- Perceel, woonoppervlakte en inhoud
- Afwerking
- Ligging & omgeving
- Bouwjaar
- Transactiedatum cq. transactiejaar
- KH-Solutions Makelaars berekent een gemiddelde prijs per meter van de buurt
- Referentie objecten van de omgeving



Deze informatie is geheel vrijblijvend, uitsluitend bestemd voor geadresseerde en niet bedoeld als een 'aanbod'. Ten aanzien van de juistheid kan door KH-Solutions Makelaars geen enkele aansprakelijkheid worden aanvaard, noch kan aan de vermelde informatie enig recht worden ontleend.

Hypotheek

Wil je hypotheekadvies?

Bij het afsluiten van een hypotheek ga je niet over één nacht ijs. In principe zit je er 30 jaar aan vast en het gaat natuurlijk om een flinke som geld. Het is belangrijk dat je goede keuzes maakt. Gelukkig hoef je niet alles in je eentje uit te pluizen en verschillende aanbieders met elkaar te vergelijken. De hypotheekadviseurs staan voor je klaar.

Hypotheekadvies van de experts

Onze hypotheekexperts richten zich op zowel de zakelijke als de particuliere markt. Denk hierbij aan hypotheekadvies, administratie, jaarrekeningen, verzekeringen en financiële planning. Alles in één hand onder één dak Met ruim 30 jaar ervaring in de financiële sector is er aan kennis en kunde geen gebrek.



Deze informatie is geheel vrijblijvend, uitsluitend bestemd voor geadresseerde en niet bedoeld als een 'aanbod'. Ten aanzien van de juistheid kan door KH-Solutions Makelaars geen enkele aansprakelijkheid worden aanvaard, noch kan aan de vermelde informatie enig recht worden ontleend.

Interesse in deze woning?
Neem contact met ons op.



Kenneth Heuts
info@kh-solutions.nl
043-8880152

www.kh-solutions.nl

Deze informatie is geheel vrijblijvend, uitsluitend bestemd voor geadresseerde en niet bedoeld als een 'aanbod'. Ten aanzien van de juistheid kan door KH-Solutions Makelaars geen enkele aansprakelijkheid worden aanvaard, noch kan aan de vermelde informatie enig recht worden ontleend.