Roserije 5A
6228 DH Maastricht







Omschrijving

Welkom bij deze te moderniseren maisonnette met een *uitstekend* energielabel A. Geniet hier van een fijne woonkamer met halfopen keuken, twee ruime slaapkamers, een badkamer, een wasruimte, een berging en technische ruimte op de begane grond een privé tuin.

Omgeving
Roserije 5A is gelegen in de buurt De Heeg. Dit is een kindvriendelijke buurt met relatief veel gezinnen. De buurt heeft naar verhouding veel jonge inwoners van tussen de 25 en 44 jaar. Verder is het een betrekkelijk rustige buurt gekeken naar de bevolkingsdichtheid. De woning is goed bereikbaar met veel voorzieningen in de buurt. Gesitueerd op fietsafstand van het centrum van Maastricht, loopafstand van een supermarkt. Daarnaast is de dichtstbijzijnde uitvalsweg in de nabije omgeving op slechts 2 minuten rijden.

INDELING

Souterrain
Privéberging (ca. 4 m²) en een gezamenlijke fietsenbergingen inpandig.
Geniet van twee verdiepingen.

Begane grond
Via voortuin (terras) te bereiken entrée/hal met meterkast. De ruime woonkamer heeft een halfopen keuken en een zitgedeelte met grote raampartijen wat zorgt voor extra natuurlijk lichtinval.
De basic keuken functioneert naar behoren. Aan de achterzijde van de maisonnette is de trapopgang (met trapkast) naar de eerste verdieping met een tussenportaal die toegang verleend diverse ruimtes. Naast de trap (begane grond) bevindt zich een toilet met fonteintje.
Het terras aan de voorzijde ligt op het zuidoosten.

Eerste verdieping
De verdieping is te bereiken middels een fijne overloop met toegang tot 2 slaapkamers, cv-ruimte, muurkast (extra opslag spullen), inpandige riante berging (ca. 5 m²)
en een gedateerde badkamer. De badkamer is v.v. een bad-douche combinatie, wastafel en tweede toilet.

Slaapkamer I gelegen aan de achterzijde.
Slaapkamer II gelegen aan de achterzijde.
De slaapkamers en overloop zijn voorzien van een nette vloer wat zorgt voor een huiselijke, warme sfeer.

Aanvullende informatie

- Instapklare maisonnette met een woonoppervlakte van 80 m²
- Bijdrage VVE € 165,48,- per maand (Opstal- en glasverzekering, algemeen en eigen waterverbruik, elektraverbruik algemene ruimtes, planmatig onderhoud, schoonmaakkosten, en dotatie reservefonds)
- Ruime parkeermogelijkheden in de directe nabijheid. Optioneel kan in de ondergrondse garage een parkeerplek gehuurd worden via Q-Park, ca. € 68,- per maand
- Fijne en groene omgeving met veel privacy

Deze informatie is geheel vrijblijvend, uitsluitend bestemd voor geadresseerde en niet bedoeld als een 'aanbod'. Ten aanzien van de juistheid kan door KH-Solutions Makelaars geen enkele aansprakelijkheid worden aanvaard, noch kan aan de vermelde informatie enig recht worden ontleend.

- Privéberging en een gezamenlijke fietsenberging inpandig.
- Voortuin/terras op het zuidoosten
- Cv-ketel is eigendom (Intergas HRE) bj. 2019
- Gezonde, actieve en professionele VvE
- De woning beschikt over een energielabel A, geldig tot 03-11-2035.

NEN2580 Meetrapport
De meting en berekeningen zijn op basis van de ”Meetinstructie bepalen gebruiksoppervlakten woningen” en ”Meetinstructie bepalen bruto inhoud woningen” a.d.h.v. de NEN2580:2007 NL, ‘Oppervlakten en inhouden van gebouwen – Termen, definities en bepalingsmethoden’, inclusief het correctieblad NEN 2580:2007/C1:2008. Op dit meetcertificaat zijn de in dit meetrapport genoemde aannames en voorbehouden van toepassing. NEN2580 meetrapport opvraagbaar bij de makelaar.

De genoemde maten zijn ca., hieraan kunnen geen rechten worden ontleend.

Bezichtiging inplannen?
Uitsluitend op afspraak via makelaarskantoor KH-Solutions Makelaars.

Ter bescherming van de belangen van zowel koper als verkoper, wordt uitdrukkelijk gesteld dat een koopovereenkomst met betrekking tot deze onroerende zaak eerst dan tot stand komt nadat koper en verkoper de koopovereenkomst hebben getekend.

De termijn die wordt opgenomen voor eventuele (overeengekomen) ontbindende voorwaarden (bv. financiering) is in de regel 4 tot 6 weken na het sluiten van de mondelinge overeenkomst.

De waarborgsom/bankgarantie is 10% van de koopsom. De koper dient deze 1 week ná het vervallen van de ontbindende voorwaarden bij de notaris te deponeren.
Koper is te allen tijde gerechtigd voor eigen rekening een bouwkundige keuring te (laten) verrichten dan wel andere adviseurs te raadplegen teneinde een goed inzicht te verkrijgen over de staat van onderhoud.

Deze informatie is door KH-Solutions Makelaars met de nodige zorgvuldigheid samengesteld. Onzerzijds wordt echter geen enkele aansprakelijkheid aanvaard voor enige onvolledigheid, onjuistheid of anderszins, dan wel de gevolgen daarvan. Alle opgegeven maten en oppervlakten zijn indicatief. Koper is uitgenodigd de opgegeven oppervlakte(s) van het gekochte op juistheid te controleren.

Makelaar Kenneth Heuts van KH-Solutions Makelaars nodigt je graag uit voor een bezichtiging.

Deze informatie is geheel vrijblijvend, uitsluitend bestemd voor geadresseerde en niet bedoeld als een ‘aanbod’. Ten aanzien van de juistheid kan door KH-Solutions Makelaars geen enkele aansprakelijkheid worden aanvaard, noch kan aan de vermelde informatie enig recht worden ontleend.

Wist je dat?
Een HR ketel zeer zuinig is met energie. Je bespaart na aanschaf direct op jouw gasverbruik. Bovendien is een HR-combiketel compact, stil en veilig.

Kenmerken

Soort :	Appartement (2 verdiep)
Type woning :	Maisonnette
Aantal kamers :	5 kamers waarvan 2 slaapkamers
Woon oppervlakte :	80 m^2
Gebouwgebonden ruimte :	1 m^2
Externe bergruimte :	3,4 m^2
Inhoud woning :	263 m^3
Bouwjaar :	1980
Tuin :	Voortuin, gelegen op het zuidoosten
Garage :	Bewoners regeling: optie tot huren (Q-park) a €68,- p.m. gratis parkeren op naastgelegen parkeerterrein/ straat
Berging :	Ja, er is een trapkast op de begane grond en een Inpandige berging op de 1e verdieping. En een externe privéberging in het souterrain.
Energielabel :	A, geldig tot 03-11-2035
Zonnepanelen :	Nee
C.V.-ketel :	Cv-ketel (HRE Combi) is eigendom HRE 2019
Maandelijkse bijdrage VvE :	€ 165,48,- p.m.
Overig :	HR-beglazing, hardhouten kozijnen
Toilet :	Separaat toilet
Keuken :	Gedateerde keuken
Badkamer :	Bad-douche combinatie, toilet en wasbak

Deze informatie is geheel vrijblijvend, uitsluitend bestemd voor geadresseerde en niet bedoeld als een 'aanbod'. Ten aanzien van de juistheid kan door KH-Solutions Makelaars geen enkele aansprakelijkheid worden aanvaard, noch kan aan de vermelde informatie enig recht worden ontleend.

Volg ons op Instagram: khsolutionsmakelaars

Fotorapportage





Deze informatie is geheel vrijblijvend, uitsluitend bestemd voor geadresseerde en niet bedoeld als een ‘aanbod’. Ten aanzien van de juistheid kan door KH-Solutions Makelaars geen enkele aansprakelijkheid worden aanvaard, noch kan aan de vermelde informatie enig recht worden ontleend.





Deze informatie is geheel vrijblijvend, uitsluitend bestemd voor geadresseerde en niet bedoeld als een ‘aanbod’. Ten aanzien van de juistheid kan door KH-Solutions Makelaars geen enkele aansprakelijkheid worden aanvaard, noch kan aan de vermelde informatie enig recht worden ontleend.



Deze informatie is geheel vrijblijvend, uitsluitend bestemd voor geadresseerde en niet bedoeld als een ‘aanbod’. Ten aanzien van de juistheid kan door KH-Solutions Makelaars geen enkele aansprakelijkheid worden aanvaard, noch kan aan de vermelde informatie enig recht worden ontleend.



Deze informatie is geheel vrijblijvend, uitsluitend bestemd voor geadresseerde en niet bedoeld als een ‘aanbod’. Ten aanzien van de juistheid kan door KH-Solutions Makelaars geen enkele aansprakelijkheid worden aanvaard, noch kan aan de vermelde informatie enig recht worden ontleend.





Deze informatie is geheel vrijblijvend, uitsluitend bestemd voor geadresseerde en niet bedoeld als een ‘aanbod’. Ten aanzien van de juistheid kan door KH-Solutions Makelaars geen enkele aansprakelijkheid worden aanvaard, noch kan aan de vermelde informatie enig recht worden ontleend.





Deze informatie is geheel vrijblijvend, uitsluitend bestemd voor geadresseerde en niet bedoeld als een ‘aanbod’. Ten aanzien van de juistheid kan door KH-Solutions Makelaars geen enkele aansprakelijkheid worden aanvaard, noch kan aan de vermelde informatie enig recht worden ontleend.






Deze informatie is geheel vrijblijvend, uitsluitend bestemd voor geadresseerde en niet bedoeld als een ‘aanbod’. Ten aanzien van de juistheid kan door KH-Solutions Makelaars geen enkele aansprakelijkheid worden aanvaard, noch kan aan de vermelde informatie enig recht worden ontleend.





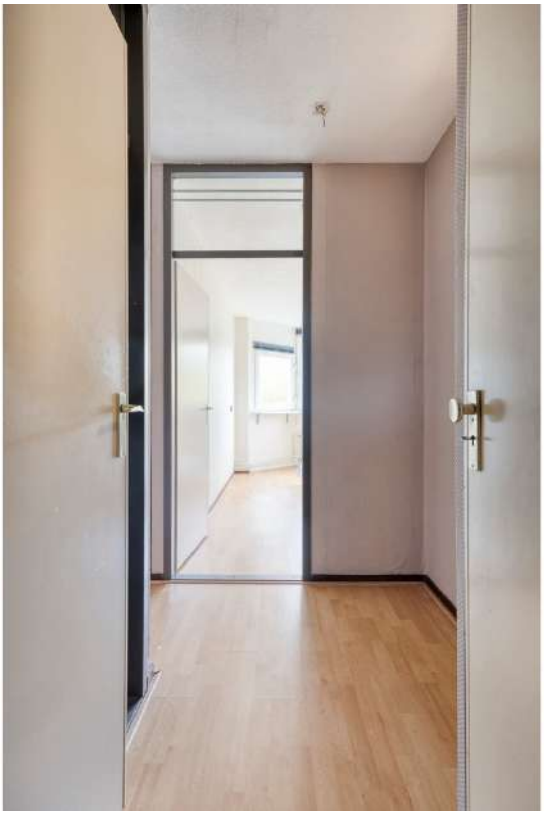



Deze informatie is geheel vrijblijvend, uitsluitend bestemd voor geadresseerde en niet bedoeld als een ‘aanbod’. Ten aanzien van de juistheid kan door KH-Solutions Makelaars geen enkele aansprakelijkheid worden aanvaard, noch kan aan de vermelde informatie enig recht worden ontleend.





Deze informatie is geheel vrijblijvend, uitsluitend bestemd voor geadresseerde en niet bedoeld als een ‘aanbod’. Ten aanzien van de juistheid kan door KH-Solutions Makelaars geen enkele aansprakelijkheid worden aanvaard, noch kan aan de vermelde informatie enig recht worden ontleend.







Deze informatie is geheel vrijblijvend, uitsluitend bestemd voor geadresseerde en niet bedoeld als een ‘aanbod’. Ten aanzien van de juistheid kan door KH-Solutions Makelaars geen enkele aansprakelijkheid worden aanvaard, noch kan aan de vermelde informatie enig recht worden ontleend.





Deze informatie is geheel vrijblijvend, uitsluitend bestemd voor geadresseerde en niet bedoeld als een ‘aanbod’. Ten aanzien van de juistheid kan door KH-Solutions Makelaars geen enkele aansprakelijkheid worden aanvaard, noch kan aan de vermelde informatie enig recht worden ontleend.





Deze informatie is geheel vrijblijvend, uitsluitend bestemd voor geadresseerde en niet bedoeld als een ‘aanbod’. Ten aanzien van de juistheid kan door KH-Solutions Makelaars geen enkele aansprakelijkheid worden aanvaard, noch kan aan de vermelde informatie enig recht worden ontleend.


Plattegronden



Aan de plattegronden kunnen geen rechten worden ontleend
© Zibber www.zibber.nl

Solutions Makelaars geen enkele aansprakelijkheid worden aanvaard, noch kan aan de vermelde informatie enig recht worden ontleend.

Plattegronden

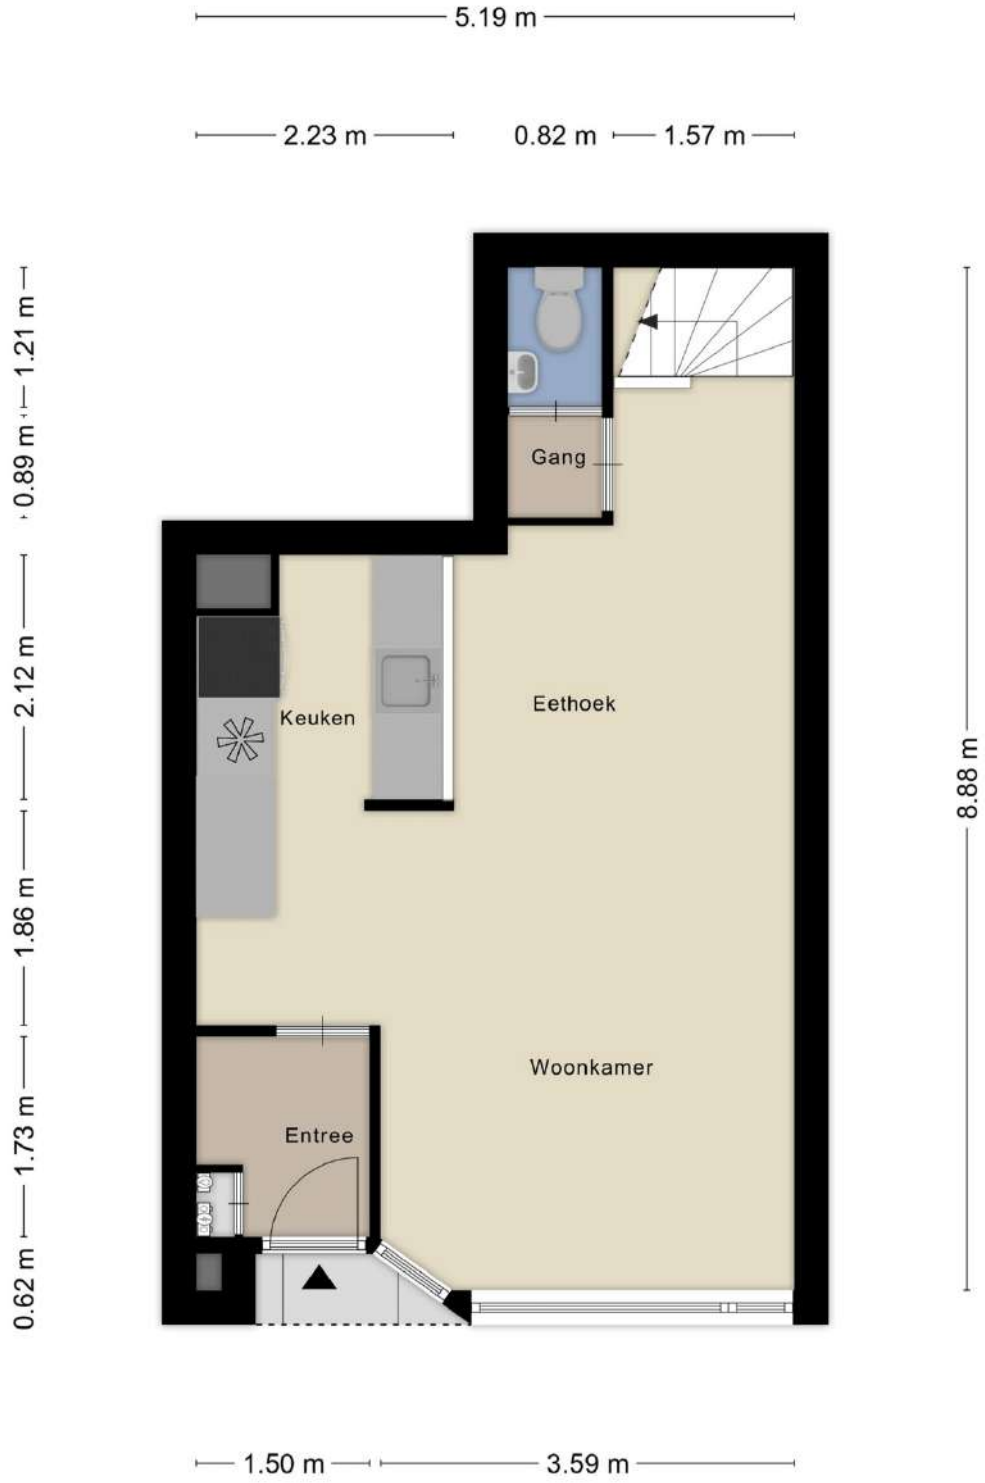

Aan de plattegronden kunnen geen rechten worden ontleend
© Zibber www.zibber.nl

Deze informatie is geheel vrijblijvend, uitsluitend bestemd voor geadresseerde en niet bedoeld als een 'aanbod'. Ten aanzien van de juistheid kan door KH-Solutions Makelaars geen enkele aansprakelijkheid worden aanvaard, noch kan aan de vermelde informatie enig recht worden ontleend.


Plattegronden



Aan de plattegronden kunnen geen rechten worden ontleend
© Zibber www.zibber.nl

Deze informatie is geheel vrijblijvend, uitsluitend bestemd voor geadresseerde en niet bedoeld als een 'aanbod'. Ten aanzien van de juistheid kan door KH-Solutions Makelaars geen enkele aansprakelijkheid worden aanvaard, noch kan aan de vermelde informatie enig recht worden ontleend.

Plattegronden

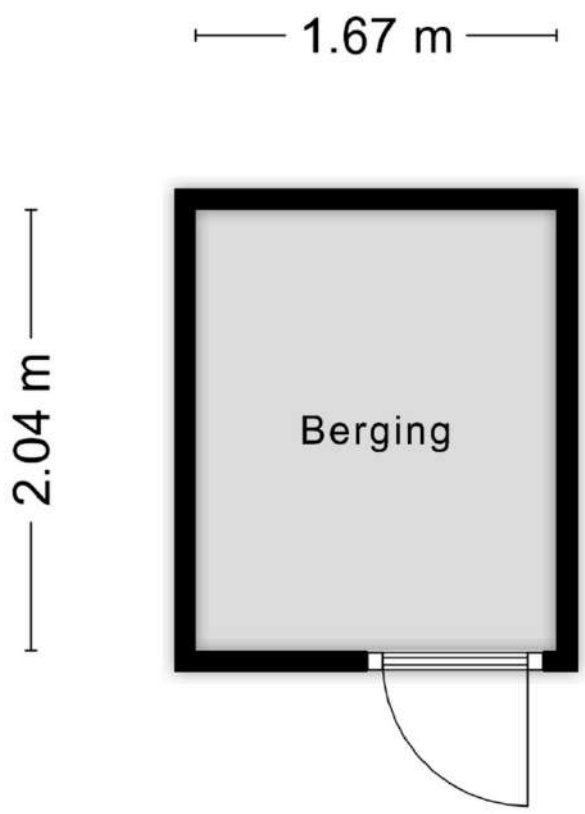

Aan de plattegronden kunnen geen rechten worden ontleend
© Zibber www.zibber.nl

Deze informatie is geheel vrijblijvend, uitsluitend bestemd voor geadresseerde en niet bedoeld als een 'aanbod'. Ten aanzien van de juistheid kan door KH-Solutions Makelaars geen enkele aansprakelijkheid worden aanvaard, noch kan aan de vermelde informatie enig recht worden ontleend.

Kadastrale kaart

Kadastrale kaart

Uw referentie: 3606111_2



Deze kaart is noordgericht
12345 Perceelnummer
25 Huisnummer
Vastgestelde kadastrale grens
Voorlopige kadastrale grens
Administratieve kadastrale grens
Bebouwing

Voor een eensluidend uittreksel, geleverd op 4 november 2025
De bewaarder van het kadaster en de openbare registers

Schaal 1: 2000

Kadastrale gemeente	Maastricht
Sectie	P
Perceel	3604

Aan dit uittreksel kunnen geen betrouwbare maten worden ontleend.
De Dienst voor het kadaster en de openbare registers behoudt zich de intellectuele eigendomsrechten voor, waaronder het auteursrecht en het databankenrecht.

kadaster

Deze informatie is geheel vrijblijvend, uitsluitend bestemd voor geadresseerde en niet bedoeld als een ‘aanbod’. Ten aanzien van de juistheid kan door KH-Solutions Makelaars geen enkele aansprakelijkheid worden aanvaard, noch kan aan de vermelde informatie enig recht worden ontleend.

Ligging

Waar is de woning gesitueerd?

Roserije 5A is gelegen in de buurt De Heeg. Dit is een kindvriendelijke buurt met relatief veel gezinnen. De buurt heeft naar verhouding veel jonge inwoners van tussen de 25 en 44 jaar. Verder is het een betrekkelijk rustige buurt gekeken naar de bevolkingsdichtheid. De woning is goed bereikbaar met veel voorzieningen in de buurt. Gesitueerd op fietsafstand van het centrum van Maastricht, loopafstand van een supermarkt. Daarnaast is de dichtstbijzijnde uitvalsweg in de nabije omgeving op slechts 2 minuten rijden.



Deze informatie is geheel vrijblijvend, uitsluitend bestemd voor geadresseerde en niet bedoeld als een 'aanbod'. Ten aanzien van de juistheid kan door KH-Solutions Makelaars geen enkele aansprakelijkheid worden aanvaard, noch kan aan de vermelde informatie enig recht worden ontleend.

Aankoopbegeleiding

Een nieuwe woning kopen is niet alleen leuk, maar kan ook spannend zijn! Van het verkennen van de woningmarkt tot aan de inspectie tijdens de overdracht. KH-Solutions Makelaars kan een hoop werk uithanden nemen.

Je kiest voor KH-Solutions Makelaars, je kiest voor kwaliteit

- Begeleiding tijdens de bezichtiging van de woning
- Eventueel bouwkundig advies
- Onderzoek naar de woning c.q. waardebepaling
- Bespreken van de onderhandelingsruimte en voorwaarden met verkopend partij
- Bod uitbrengen
- Onderhandelingen
- Controleren van de koopovereenkomst
- Advies in keuze notaris en offerte aanvragen
- Begeleiding bij eindinspectie overdracht
- Begeleiding tijdens de overdracht

Bekijk het aankoopstappen plan op de website: www.kh-solutions.nl

Bij KH-Solutions Makelaars draait het om jouw wensen.
KH-Solutions Makelaars heeft de beste aankoopstrategie.
KH-Solutions Makelaars heeft altijd een eerlijk aankoopcourtage.

Ik maak graag een afspraak om de woonwensen te bespreken.
Voor meer informatie kun je terecht op onze website of je kunt natuurlijk contact met Kenneth opnemen.

Deze informatie is geheel vrijblijvend, uitsluitend bestemd voor geadresseerde en niet bedoeld als een 'aanbod'. Ten aanzien van de juistheid kan door KH-Solutions Makelaars geen enkele aansprakelijkheid worden aanvaard, noch kan aan de vermelde informatie enig recht worden ontleend.

Gratis Waardebepaling

Benieuwd naar de waardebepaling van jouw huis? Als je overweegt om jouw woning te verkopen, dan is een waardebepaling het juiste startpunt. Door middel van een **vrijblijvende waardebepaling** weet je dat de huidige woning waard is én wat de woning realistisch gezien moet opleveren bij verkoop. Maak een afspraak voor een **gratis** waardebepaling met Kenneth of bekijk op de website www.kh-solutions.nl in enkele stappen de geschatte waarde van jouw huis.

Professionele waardebepaling

Wat is een marktwaarde?
De officiële definitie van marktwaarde is:
''*Het geschatte bedrag waartegen vastgoed zou worden overgedragen op de waarde peildatum tussen een bereidwillige koper en een bereidwillige verkoper in een zakelijke transactie, na behoorlijke marketing en waarbij de partijen zouden hebben gehandeld met kennis van zaken, prudent en niet onder dwang.''*
De marktwaarde van een woning is altijd een schatting. Preciezer: het is een schatting van wat een geïnteresseerde koper zou willen betalen aan een verkoper die de woning graag wil verkopen.

Onze makelaar kijkt onder andere naar:

- Perceel, woonoppervlakte en inhoud
- Afwerking
- Ligging & omgeving
- Bouwjaar
- Transactiedatum cq. transactiejaar
- KH-Solutions Makelaars berekent een gemiddelde prijs per meter van de buurt
- Referentie objecten van de omgeving



Deze informatie is geheel vrijblijvend, uitsluitend bestemd voor geadresseerde en niet bedoeld als een 'aanbod'. Ten aanzien van de juistheid kan door KH-Solutions Makelaars geen enkele aansprakelijkheid worden aanvaard, noch kan aan de vermelde informatie enig recht worden ontleend.

Hypotheek

Wil je hypotheekadvies?

Bij het afsluiten van een hypotheek ga je niet over één nacht ijs. In principe zit je er 30 jaar aan vast en het gaat natuurlijk om een flinke som geld. Het is belangrijk dat je goede keuzes maakt. Gelukkig hoef je niet alles in je eentje uit te pluizen en verschillende aanbieders met elkaar te vergelijken. De hypotheekadviseurs staan voor je klaar.

Hypotheekadvies van de experts

Onze hypotheekexperts richten zich op zowel de zakelijke als de particuliere markt. Denk hierbij aan hypotheekadvies, administratie, jaarrekeningen, verzekeringen en financiële planning. Alles in één hand onder één dak Met ruim 30 jaar ervaring in de financiële sector is er aan kennis en kunde geen gebrek.

Deze informatie is geheel vrijblijvend, uitsluitend bestemd voor geadresseerde en niet bedoeld als een 'aanbod'. Ten aanzien van de juistheid kan door KH-Solutions Makelaars geen enkele aansprakelijkheid worden aanvaard, noch kan aan de vermelde informatie enig recht worden ontleend.

Interesse in deze woning?
Neem contact met ons op.



Kenneth Heuts
info@kh-solutions.nl
043-8880152

www.kh-solutions.nl

Deze informatie is geheel vrijblijvend, uitsluitend bestemd voor geadresseerde en niet bedoeld als een 'aanbod'. Ten aanzien van de juistheid kan door KH-Solutions Makelaars geen enkele aansprakelijkheid worden aanvaard, noch kan aan de vermelde informatie enig recht worden ontleend.