
Stormramruwe 18
6218 WC Maastricht

TE KOOP

Vraagprijs €429.000,- k.k.

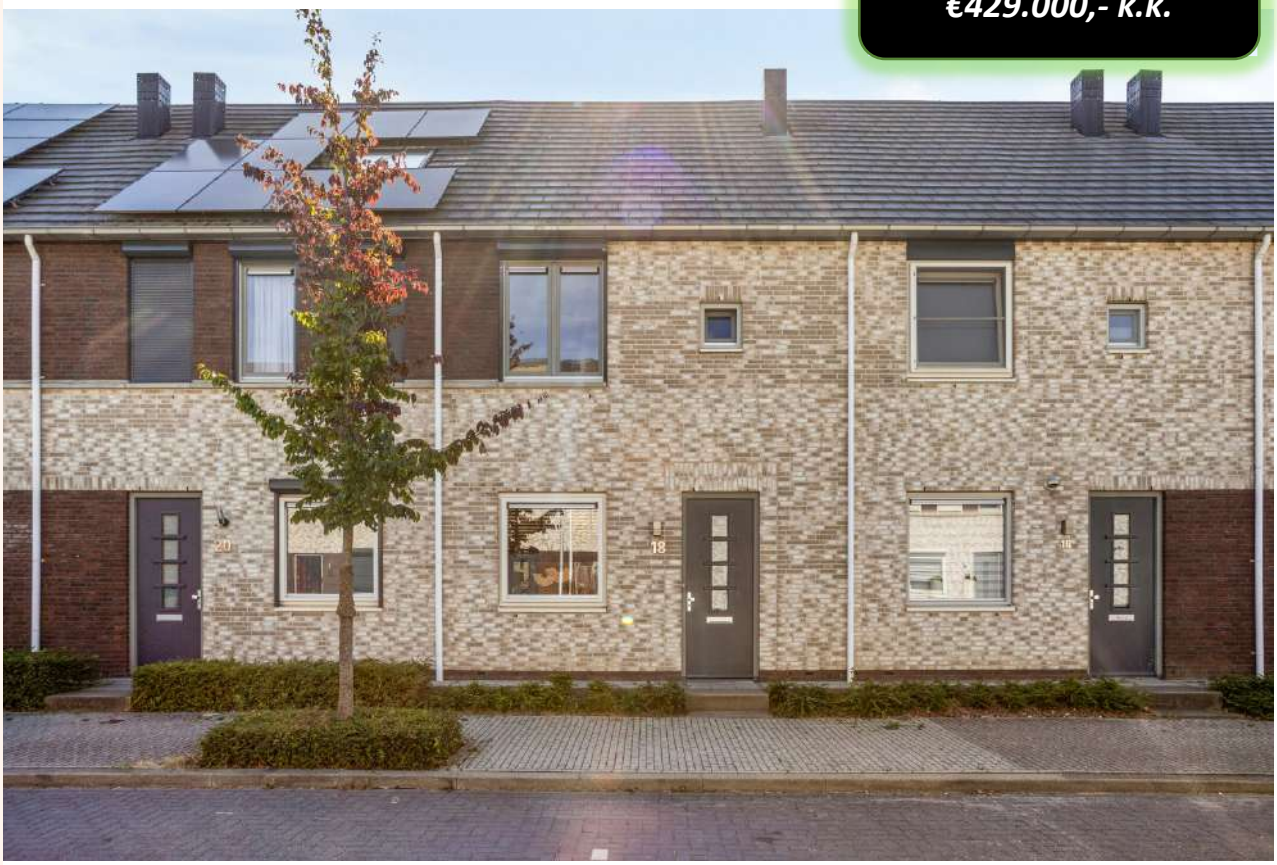





Omschrijving

Stormramruwe 18, 6218 WC Maastricht. Een complete deal op een goede locatie.
Ben jij opzoek naar jouw droomwoning in de geliefde wijk Zouwdalveste (Malberg)? Dan zal deze ruime uitgebouwde woning uit 2016, welke zeer goed onderhouden is, met een netto woonoppervlakte van circa 121 m², 4 slaapkamers, een luxe badkamer, 8 zonnepanelen, veel opbergruimte en een groen energielabel A je zeker aanspreken. *Luxe en comfort... dat heb je hier!*

Deze prachtige eengezinswoning met een ruime en lichte indeling bevindt zich op een gewilde, groene locatie en biedt de perfecte combinatie van comfort en stijl. Laat je verwonderen door het overvloedige natuurlijke licht dat de ruimtes verwarmt en geniet van de onderhoudsvrije achtertuin met veel zonuren, ideaal voor ontspanning en familiemomenten. Deze uitgebouwde tussenwoning heeft voldoende plek voor iedereen en beschikt over een stijlvolle eetruimte die uitkijkt op de zonnige achtertuin. Met een heerlijk woonoppervlak van circa 121 m² is dit de ideale plek om jouw nieuwe (t)huis te creëren!

Omgeving
De ligging van de woning is werkelijk ideaal te noemen. Ze bevindt zich op korte afstand van alle belangrijke en dagelijkse voorzieningen, zoals supermarkten, winkels, scholen en medisch voorzieningen, waardoor je alles snel en gemakkelijk kunt bereiken zonder lange reistijden. Daarnaast ligt het stadscentrum van Maastricht op slechts enkele minuten rijden of fietsen, waardoor je volop kunt genieten van de gezellige sfeer, restaurants, culturele evenementen en andere stadsfaciliteiten. De woning is ook gunstig gelegen ten opzichte van de uitvalswegen, waardoor je snel verbinding hebt met omliggende steden en regio's, wat ideaal is voor woon-werkverkeer of spontane uitjes. Bovendien is de omgeving omgeven door prachtige natuurgebieden, waardoor je altijd kunt genieten van rust, frisse lucht en recreatiemogelijkheden in de natuur. Al deze factoren samen maken deze woning niet alleen zeer aantrekkelijk voor dagelijks comfortabel wonen, maar ook zeer toekomstbestendig, omdat de ligging een goede investering biedt op de lange termijn en een hoge levenskwaliteit garandeert.

INDELING

Begane grond:
Bij binnenkomst in deze woning word je warm verwelkomd door de sfeervolle entreehal, die je moeiteloos toegang geeft tot diverse ruimtes. De meterkast is keurig verzorgd, net als de toiletruimte en de praktische bergruimte. Via de extra brede trap bereik je de eerste verdieping, maar je loopt ook direct de lichte en ruime woonkamer binnen. De woonkamer heeft een uitnodigende indeling en biedt veel lichtinval. De keuken is aan de voorzijde van de woning, terwijl het eetgedeelte aan de achterzijde zijn gesitueerd. Via de schuifdeuren bereik je de zonnige tuin, een heerlijke plek om te ontspannen en te genieten van privacy. Ook tref je hier een ruime berging en achterdeur (achterom).

De keuken is hoogwaardig afgewerkt. Deze is voorzien van luxe apparatuur en biedt alle comfort voor het bereiden van heerlijke gerechten. De begane grond is stijlvol afgewerkt met een fraaie laminaatvloer, wat zorgt voor een warme en sfeervolle uitstraling.

Deze informatie is geheel vrijblijvend, uitsluitend bestemd voor geadresseerde en niet bedoeld als een 'aanbod'. Ten aanzien van de juistheid kan door KH-Solutions Makelaars geen enkele aansprakelijkheid worden aanvaard, noch kan aan de vermelde informatie enig recht worden ontleend.

De tuin is een absolute eyecatcher: zonnig, met een elektrisch zonnescherm, gelegen op het zuiden zodat je de hele dag profiteert van zonlicht. De tuin is fraai aangelegd met tegels, kunstgras en een stijlvolle afwerking, inclusief wateraansluiting. Via de tuin bereik je de achterom. In de straat is voldoende parkeergelegenheid zonder vergunning, wat het wonen hier extra comfortabel maakt.

Kortom, deze woning biedt alles wat je zoekt voor comfortabel en plezierig wonen!

Eerste verdieping
Op de eerste verdieping vind je een ruime en praktische overloop, bereikbaar via de vaste trap vanuit de entree. Hier bevinden zich een moderne en luxe badkamer, drie sfeervolle slaapkamers en een trap naar de tweede verdieping. De badkamer straalt luxe uit met een dubbele wastafel in een stijlvol meubel, een heerlijk ligbad, een ruime inloopdouche en een tweede toilet. Het hele huis heeft elektrische rolluiken waarvan enkele op afstand bedienbaar.

Tweede verdieping
De tweede verdieping is bereikbaar via de vaste trap en biedt een geweldige, ruime slaapkamer (dakkapel), een technische ruimte en een praktische inpandige ruimte. De slaapkamer beschikt voldoende opbergruimte. *Deze omgeving biedt je een aangenaam woon- en leefklimaat, nu en in de toekomst, waar je volop kunt genieten van comfort en privacy.*

Makelaar Kenneth staat klaar om je deze prachtige woning te laten zien!

Deze informatie is geheel vrijblijvend, uitsluitend bestemd voor geadresseerde en niet bedoeld als een ‘aanbod’. Ten aanzien van de juistheid kan door KH-Solutions Makelaars geen enkele aansprakelijkheid worden aanvaard, noch kan aan de vermelde informatie enig recht worden ontleend.

Nadere bijzonderheden:

- Schuifdeur en dakkapel zijn beide kunststof kozijnen, de rest van de woning zijn houten kozijnen
- Elektrische rolluiken, op de slaapkamers handmatig
- Nieuwbouw: 2016
- Energielabel A!
- 8 zonnepanelen (eigendom)
- Veel opbergruimte
- Woonoppervlakte is ca. 121 m²
- Cv-installatie eigendom
- Maar liefst 4 slaapkamers
- Fijne tuin op het zuiden met zonnescherm en berging
- Ov-voorzieningen, supermarkten in de buurt

De genoemde maten zijn ca., hieraan kunnen geen rechten worden ontleend.

Bezichtiging inplannen?
Uitsluitend op afspraak via makelaarskantoor KH-Solutions Makelaars.

Ter bescherming van de belangen van zowel koper als verkoper, wordt uitdrukkelijk gesteld dat een koopovereenkomst met betrekking tot deze onroerende zaak eerst dan tot stand komt nadat koper en verkoper de koopovereenkomst hebben getekend.

De termijn die wordt opgenomen voor eventuele (overeengekomen) ontbindende voorwaarden (bv. financiering) is in de regel 4 tot 6 weken na het sluiten van de mondelinge overeenkomst.

De waarborgsom/bankgarantie is 10% van de koopsom. De koper dient deze 1 week ná het vervallen van de ontbindende voorwaarden bij de notaris te deponeren.
Koper is te allen tijde gerechtigd voor eigen rekening een bouwkundige keuring te (laten) verrichten dan wel andere adviseurs te raadplegen teneinde een goed inzicht te verkrijgen over de staat van onderhoud. Deze informatie is door KH-Solutions Makelaars met de nodige zorgvuldigheid samengesteld. Onzerzijds wordt echter geen enkele aansprakelijkheid aanvaard voor enige onvolledigheid, onjuistheid of anderszins, dan wel de gevolgen daarvan. Alle opgegeven maten en oppervlakten zijn indicatief. Koper is uitgenodigd de opgegeven oppervlakte(s) van het gekochte op juistheid te controleren.

Makelaar Kenneth Heuts van KH-Solutions Makelaars nodigt je graag uit voor een bezichtiging.

Deze informatie is geheel vrijblijvend, uitsluitend bestemd voor geadresseerde en niet bedoeld als een ‘aanbod’. Ten aanzien van de juistheid kan door KH-Solutions Makelaars geen enkele aansprakelijkheid worden aanvaard, noch kan aan de vermelde informatie enig recht worden ontleend.

Kenmerken

Soort :	Eengezinswoning
Type woning :	Tussenwoning
Aantal kamers :	6 kamers waarvan 4 slaapkamers
Perceel oppervlakte :	124 m^2
Woon oppervlakte :	121 m^2
Gebouwgebonden ruimte :	0 m^2
Inpandige ruimte:	0 m^2
Externe bergruimte :	6,2 m^2
Inhoud woning :	430 m^3
Bouwjaar :	2016
Tuin :	Op het zuiden met achterom
Berging :	Ja, ruim!
Energielabel :	A, geldig tot 30-06-2026
Zonnepanelen :	Ja, 8 stuks eigendom (2021)
CV-ketel :	Eigendom Intergas HRE (2016 eigendom met service contract
Overig:	Schuifdeur en dakkapel zijn beide kunststof kozijnen
Keuken:	Luxe uitgevoerd met degelijk apparatuur
Badkamer:	Ruime douche, dubbele wastafel met meubel, ligbad en toilet, badkamer is ruimer dan de standaard!

Deze informatie is geheel vrijblijvend, uitsluitend bestemd voor geadresseerde en niet bedoeld als een 'aanbod'. Ten aanzien van de juistheid kan door KH-Solutions Makelaars geen enkele aansprakelijkheid worden aanvaard, noch kan aan de vermelde informatie enig recht worden ontleend.

Bekijk de preview op onze socials!

Fotorapportage





Deze informatie is geheel vrijblijvend, uitsluitend bestemd voor geadresseerde en niet bedoeld als een ‘aanbod’. Ten aanzien van de juistheid kan door KH-Solutions Makelaars geen enkele aansprakelijkheid worden aanvaard, noch kan aan de vermelde informatie enig recht worden ontleend.








Deze informatie is geheel vrijblijvend, uitsluitend bestemd voor geadresseerde en niet bedoeld als een ‘aanbod’. Ten aanzien van de juistheid kan door KH-Solutions Makelaars geen enkele aansprakelijkheid worden aanvaard, noch kan aan de vermelde informatie enig recht worden ontleend.







Deze informatie is geheel vrijblijvend, uitsluitend bestemd voor geadresseerde en niet bedoeld als een ‘aanbod’. Ten aanzien van de juistheid kan door KH-Solutions Makelaars geen enkele aansprakelijkheid worden aanvaard, noch kan aan de vermelde informatie enig recht worden ontleend.

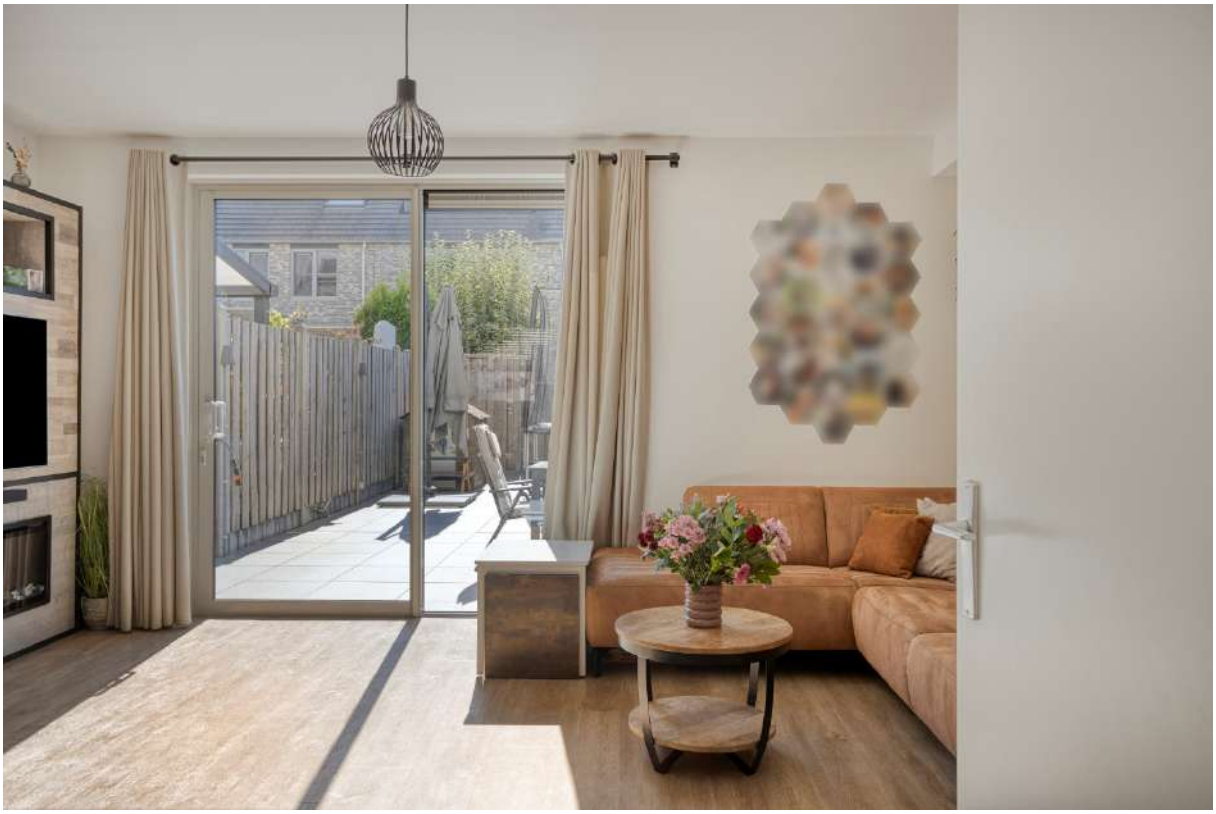



Deze informatie is geheel vrijblijvend, uitsluitend bestemd voor geadresseerde en niet bedoeld als een ‘aanbod’. Ten aanzien van de juistheid kan door KH-Solutions Makelaars geen enkele aansprakelijkheid worden aanvaard, noch kan aan de vermelde informatie enig recht worden ontleend.





Deze informatie is geheel vrijblijvend, uitsluitend bestemd voor geadresseerde en niet bedoeld als een ‘aanbod’. Ten aanzien van de juistheid kan door KH-Solutions Makelaars geen enkele aansprakelijkheid worden aanvaard, noch kan aan de vermelde informatie enig recht worden ontleend.





Deze informatie is geheel vrijblijvend, uitsluitend bestemd voor geadresseerde en niet bedoeld als een ‘aanbod’. Ten aanzien van de juistheid kan door KH-Solutions Makelaars geen enkele aansprakelijkheid worden aanvaard, noch kan aan de vermelde informatie enig recht worden ontleend.





Deze informatie is geheel vrijblijvend, uitsluitend bestemd voor geadresseerde en niet bedoeld als een ‘aanbod’. Ten aanzien van de juistheid kan door KH-Solutions Makelaars geen enkele aansprakelijkheid worden aanvaard, noch kan aan de vermelde informatie enig recht worden ontleend.






Deze informatie is geheel vrijblijvend, uitsluitend bestemd voor geadresseerde en niet bedoeld als een ‘aanbod’. Ten aanzien van de juistheid kan door KH-Solutions Makelaars geen enkele aansprakelijkheid worden aanvaard, noch kan aan de vermelde informatie enig recht worden ontleend.





Deze informatie is geheel vrijblijvend, uitsluitend bestemd voor geadresseerde en niet bedoeld als een ‘aanbod’. Ten aanzien van de juistheid kan door KH-Solutions Makelaars geen enkele aansprakelijkheid worden aanvaard, noch kan aan de vermelde informatie enig recht worden ontleend.



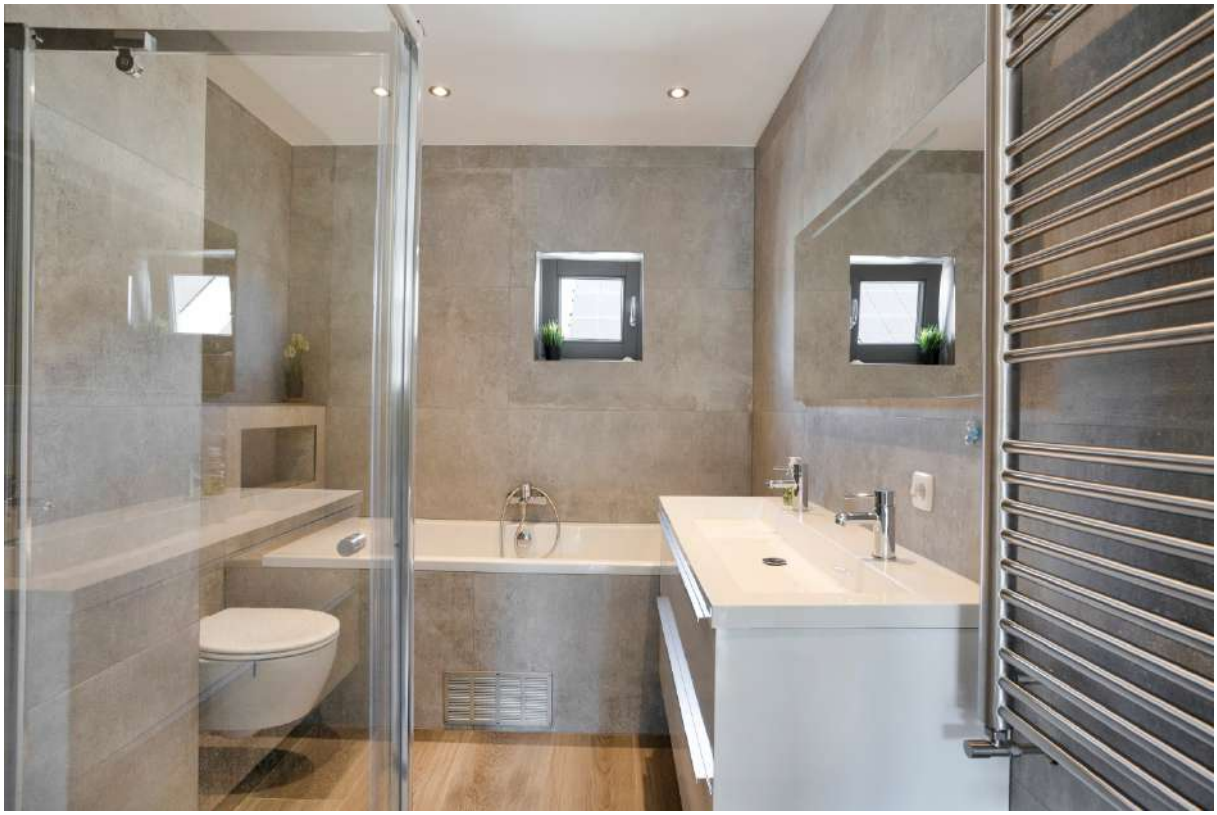

Deze informatie is geheel vrijblijvend, uitsluitend bestemd voor geadresseerde en niet bedoeld als een ‘aanbod’. Ten aanzien van de juistheid kan door KH-Solutions Makelaars geen enkele aansprakelijkheid worden aanvaard, noch kan aan de vermelde informatie enig recht worden ontleend.







Deze informatie is geheel vrijblijvend, uitsluitend bestemd voor geadresseerde en niet bedoeld als een ‘aanbod’. Ten aanzien van de juistheid kan door KH-Solutions Makelaars geen enkele aansprakelijkheid worden aanvaard, noch kan aan de vermelde informatie enig recht worden ontleend.







Deze informatie is geheel vrijblijvend, uitsluitend bestemd voor geadresseerde en niet bedoeld als een ‘aanbod’. Ten aanzien van de juistheid kan door KH-Solutions Makelaars geen enkele aansprakelijkheid worden aanvaard, noch kan aan de vermelde informatie enig recht worden ontleend.






Deze informatie is geheel vrijblijvend, uitsluitend bestemd voor geadresseerde en niet bedoeld als een ‘aanbod’. Ten aanzien van de juistheid kan door KH-Solutions Makelaars geen enkele aansprakelijkheid worden aanvaard, noch kan aan de vermelde informatie enig recht worden ontleend.






Deze informatie is geheel vrijblijvend, uitsluitend bestemd voor geadresseerde en niet bedoeld als een ‘aanbod’. Ten aanzien van de juistheid kan door KH-Solutions Makelaars geen enkele aansprakelijkheid worden aanvaard, noch kan aan de vermelde informatie enig recht worden ontleend.



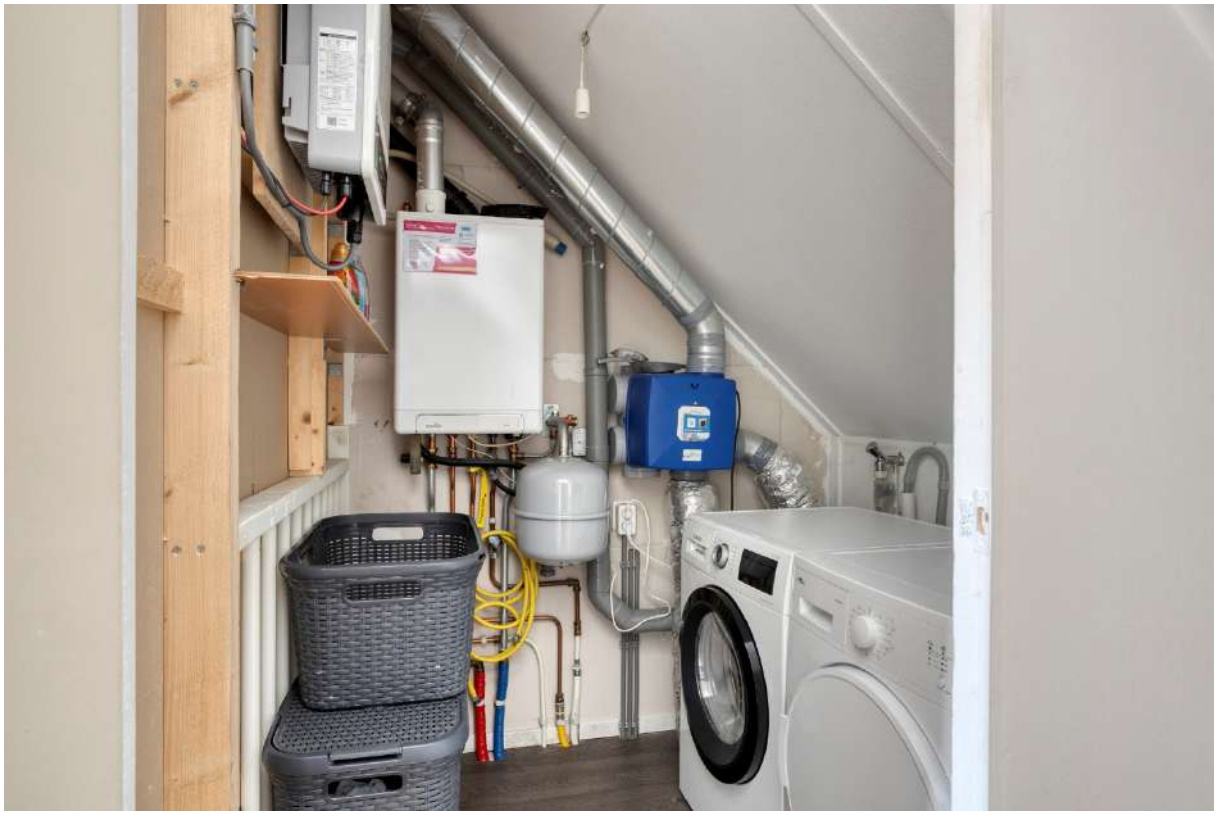

Deze informatie is geheel vrijblijvend, uitsluitend bestemd voor geadresseerde en niet bedoeld als een ‘aanbod’. Ten aanzien van de juistheid kan door KH-Solutions Makelaars geen enkele aansprakelijkheid worden aanvaard, noch kan aan de vermelde informatie enig recht worden ontleend.



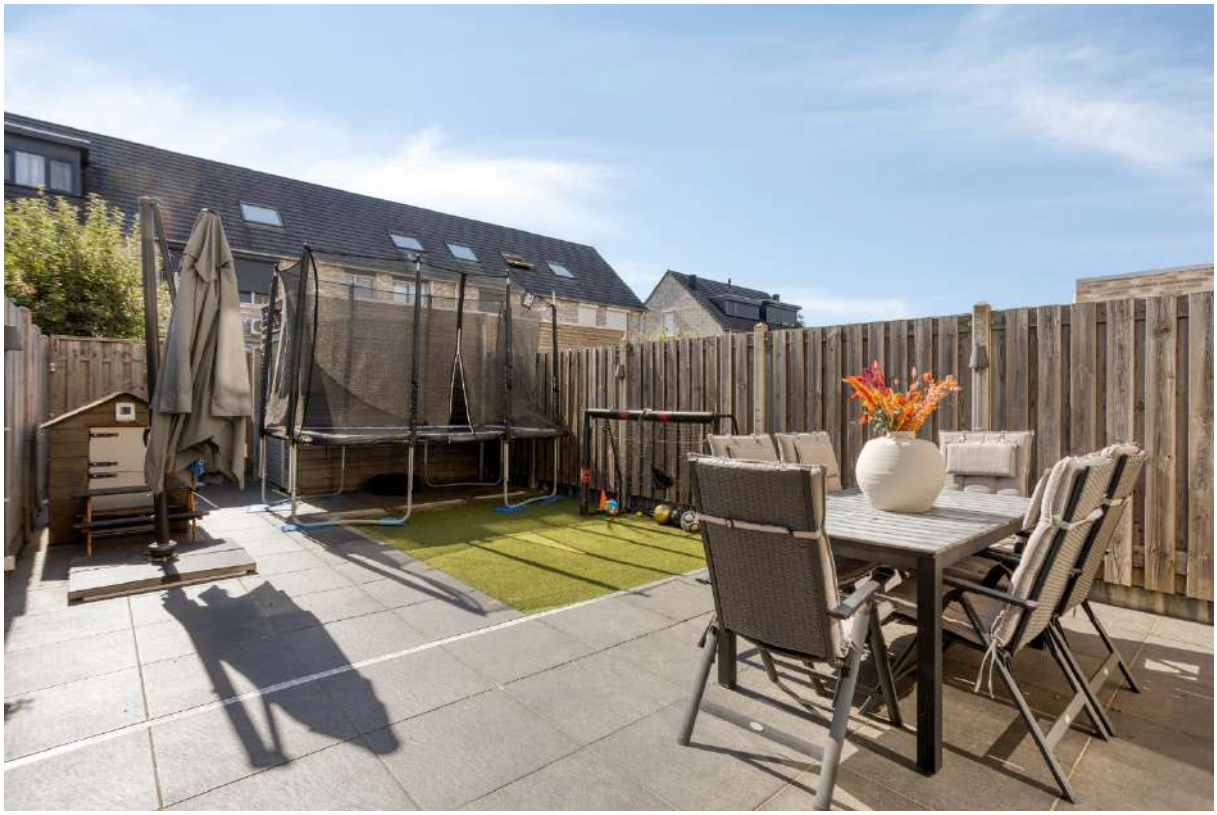

Deze informatie is geheel vrijblijvend, uitsluitend bestemd voor geadresseerde en niet bedoeld als een ‘aanbod’. Ten aanzien van de juistheid kan door KH-Solutions Makelaars geen enkele aansprakelijkheid worden aanvaard, noch kan aan de vermelde informatie enig recht worden ontleend.





Deze informatie is geheel vrijblijvend, uitsluitend bestemd voor geadresseerde en niet bedoeld als een ‘aanbod’. Ten aanzien van de juistheid kan door KH-Solutions Makelaars geen enkele aansprakelijkheid worden aanvaard, noch kan aan de vermelde informatie enig recht worden ontleend.





Deze informatie is geheel vrijblijvend, uitsluitend bestemd voor geadresseerde en niet bedoeld als een ‘aanbod’. Ten aanzien van de juistheid kan door KH-Solutions Makelaars geen enkele aansprakelijkheid worden aanvaard, noch kan aan de vermelde informatie enig recht worden ontleend.






Deze informatie is geheel vrijblijvend, uitsluitend bestemd voor geadresseerde en niet bedoeld als een ‘aanbod’. Ten aanzien van de juistheid kan door KH-Solutions Makelaars geen enkele aansprakelijkheid worden aanvaard, noch kan aan de vermelde informatie enig recht worden ontleend.





Deze informatie is geheel vrijblijvend, uitsluitend bestemd voor geadresseerde en niet bedoeld als een ‘aanbod’. Ten aanzien van de juistheid kan door KH-Solutions Makelaars geen enkele aansprakelijkheid worden aanvaard, noch kan aan de vermelde informatie enig recht worden ontleend.



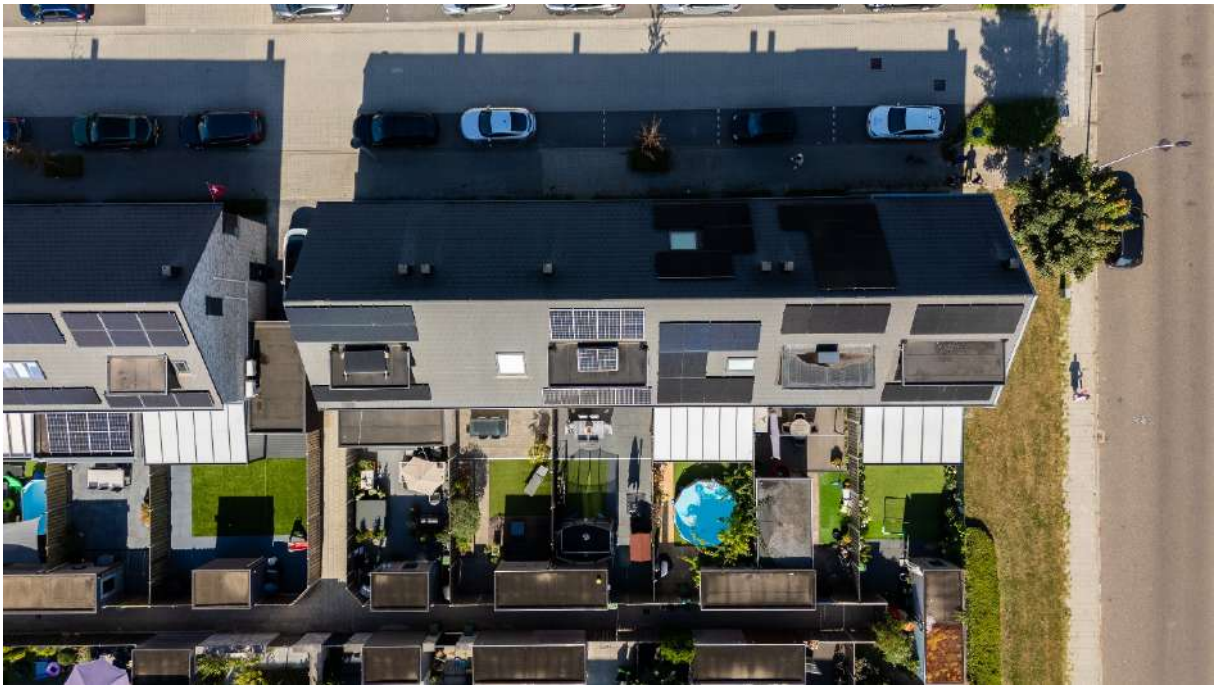


Deze informatie is geheel vrijblijvend, uitsluitend bestemd voor geadresseerde en niet bedoeld als een ‘aanbod’. Ten aanzien van de juistheid kan door KH-Solutions Makelaars geen enkele aansprakelijkheid worden aanvaard, noch kan aan de vermelde informatie enig recht worden ontleend.



Deze informatie is geheel vrijblijvend, uitsluitend bestemd voor geadresseerde en niet bedoeld als een ‘aanbod’. Ten aanzien van de juistheid kan door KH-Solutions Makelaars geen enkele aansprakelijkheid worden aanvaard, noch kan aan de vermelde informatie enig recht worden ontleend.


Plattegronden

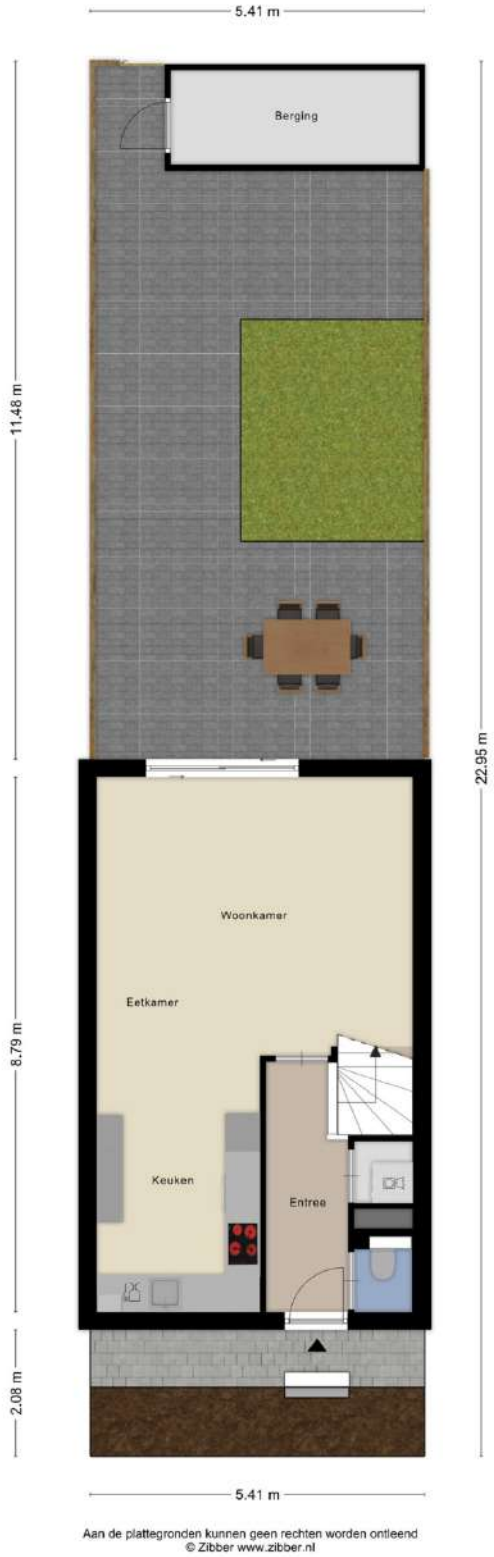

Aan de plattegronden kunnen geen rechten worden ontleend
© Zibber www.zibber.nl

Deze informatie is geheel vrijblijvend, uitsluitend bestemd voor geadresseerde en niet bedoeld als een 'aanbod'. Ten aanzien van de juistheid kan door KH-Solutions Makelaars geen enkele aansprakelijkheid worden aanvaard, noch kan aan de vermelde informatie enig recht worden ontleend.


Plattegronden

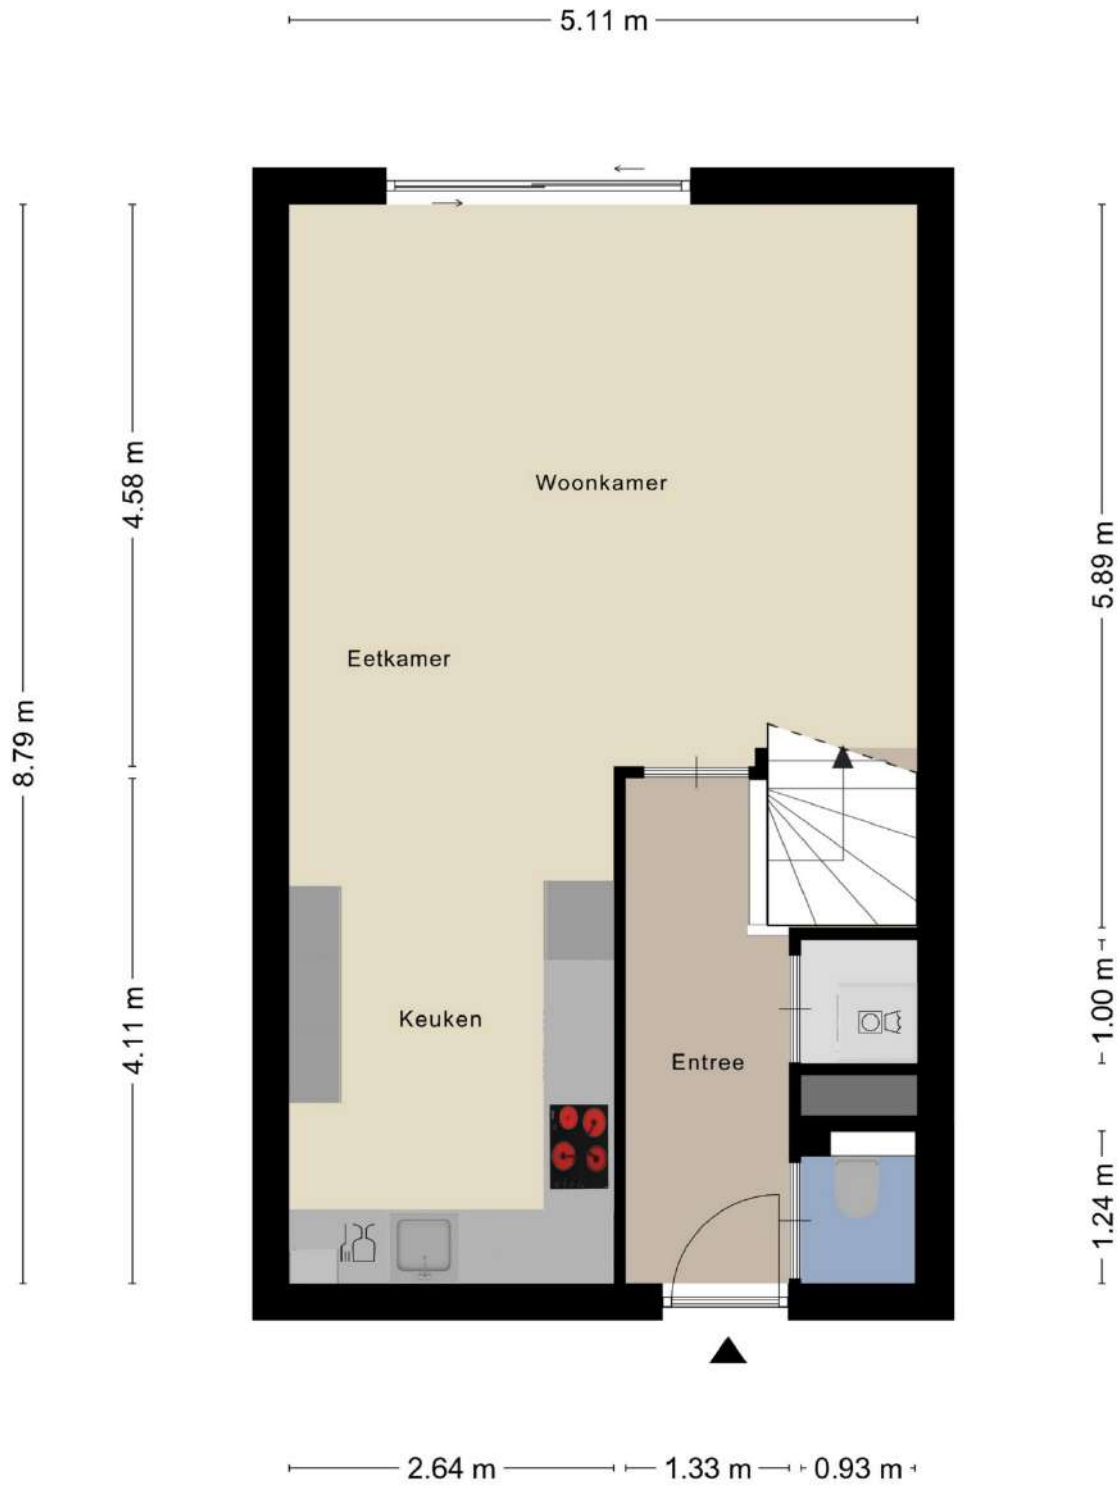

Aan de plattegronden kunnen geen rechten worden ontleend
© Zibber www.zibber.nl

Deze informatie is geheel vrijblijvend, uitsluitend bestemd voor geadresseerde en niet bedoeld als een 'aanbod'. Ten aanzien van de juistheid kan door KH-Solutions Makelaars geen enkele aansprakelijkheid worden aanvaard, noch kan aan de vermelde informatie enig recht worden ontleend.


Plattegronden

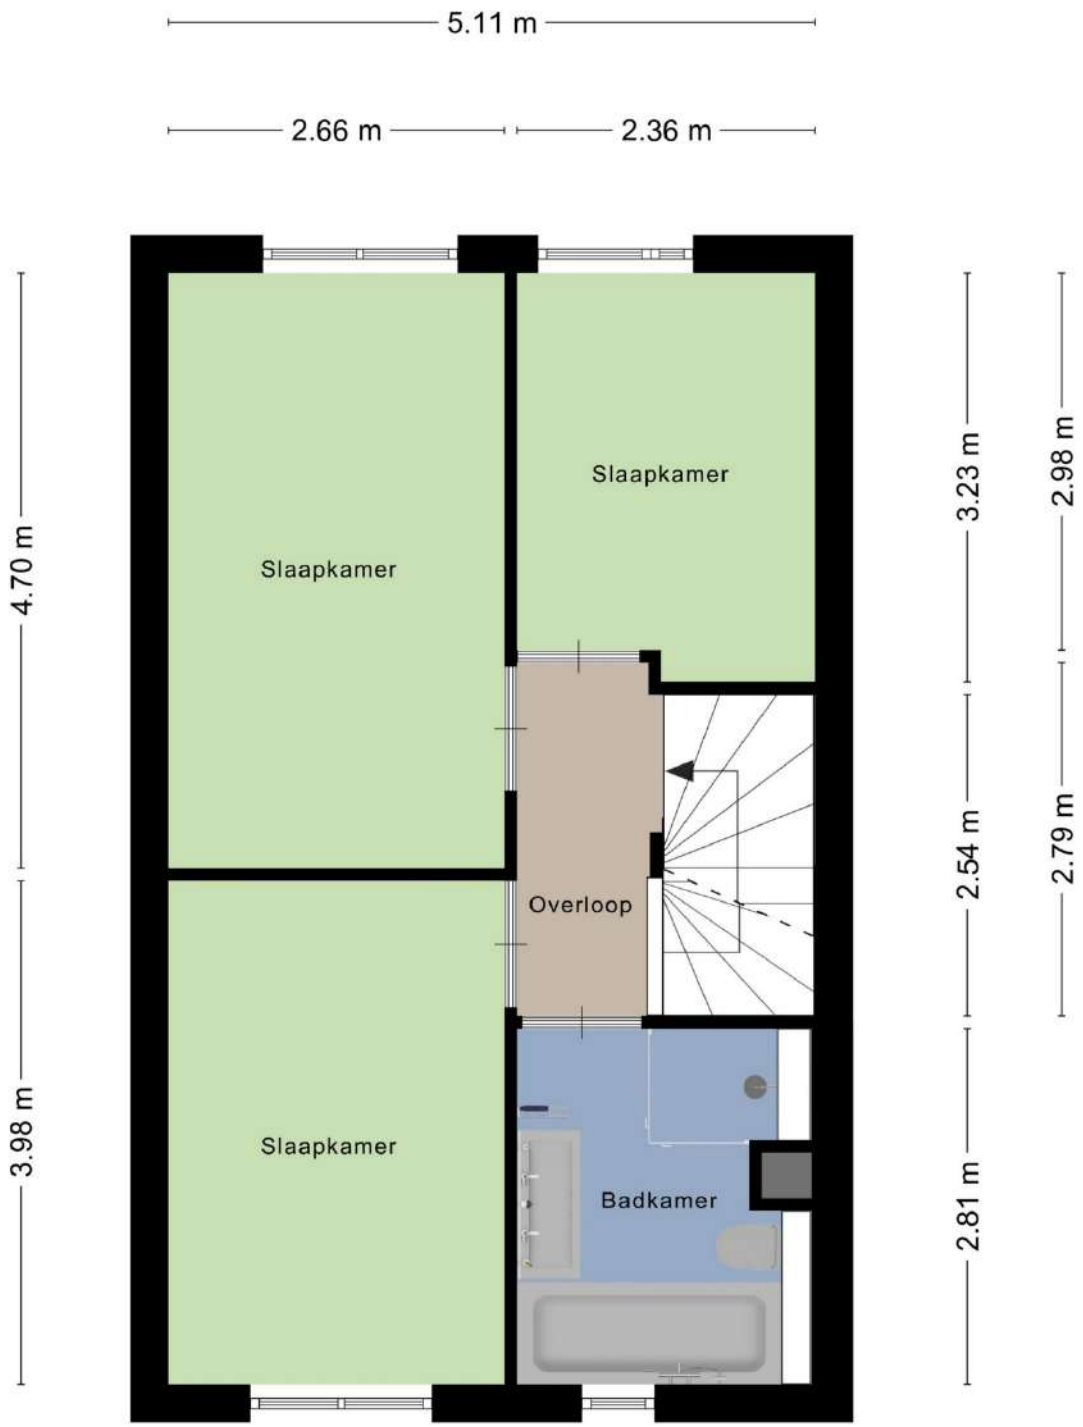

Aan de plattegronden kunnen geen rechten worden ontleend
© Zibber www.zibber.nl

Deze informatie is geheel vrijblijvend, uitsluitend bestemd voor geadresseerde en niet bedoeld als een 'aanbod'. Ten aanzien van de juistheid kan door KH-Solutions Makelaars geen enkele aansprakelijkheid worden aanvaard, noch kan aan de vermelde informatie enig recht worden ontleend.


Plattegronden

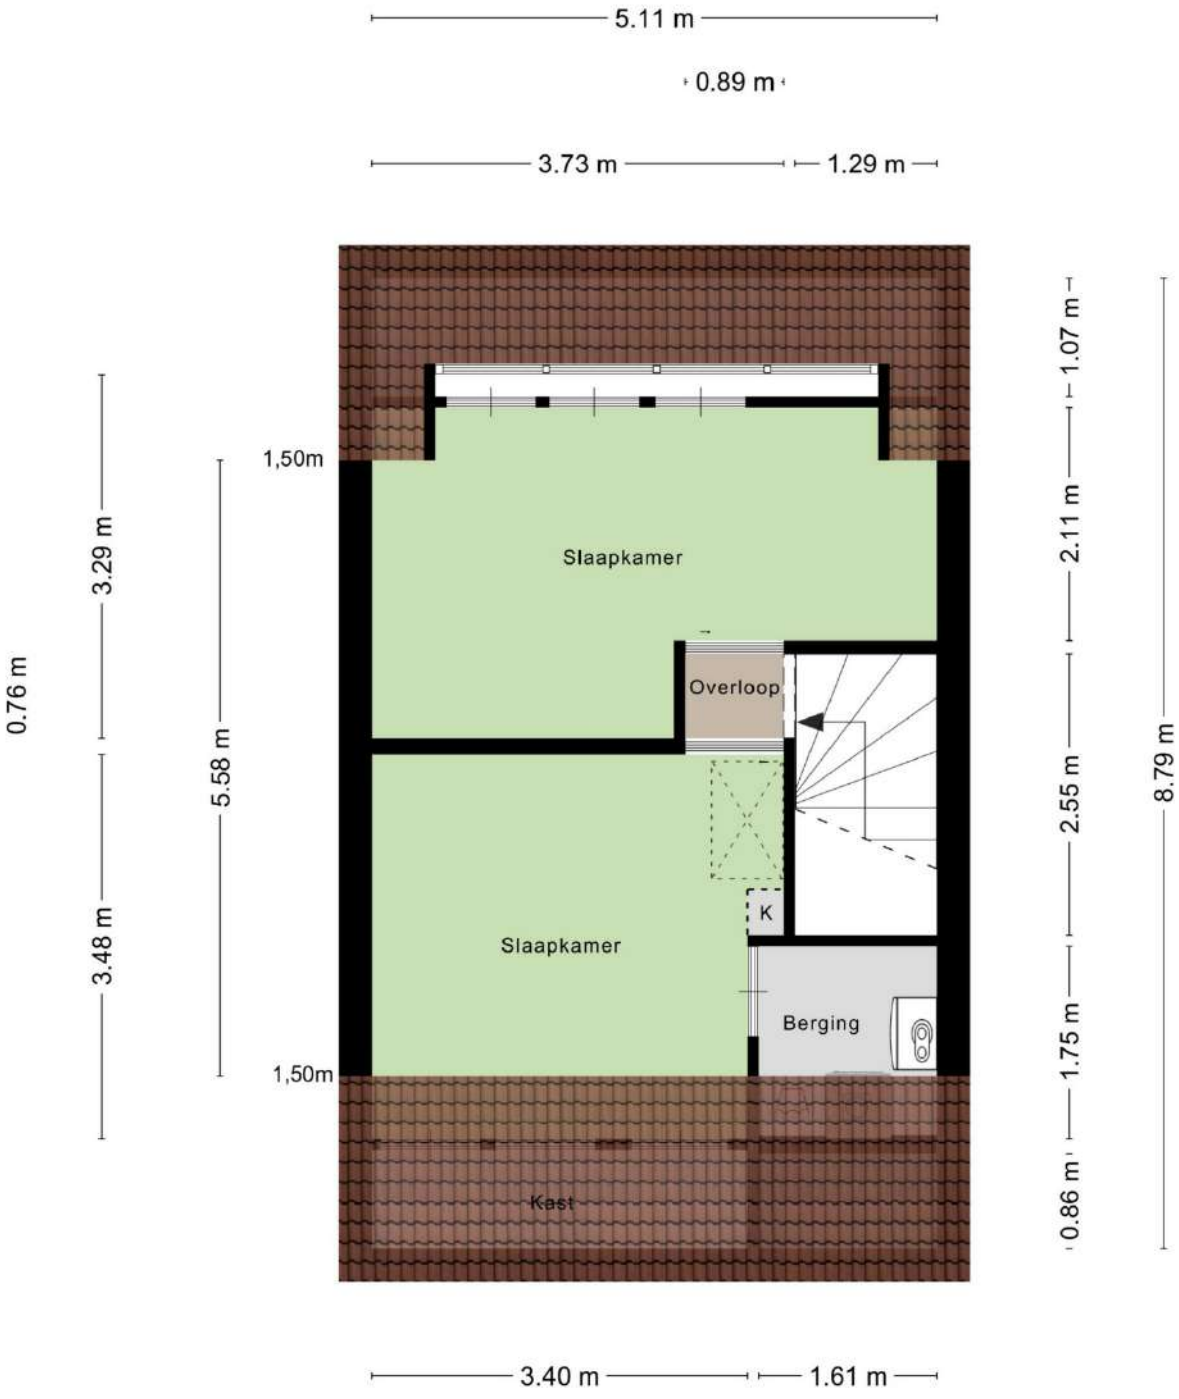

Aan de plattegronden kunnen geen rechten worden ontleend
© Zibber www.zibber.nl

Deze informatie is geheel vrijblijvend, uitsluitend bestemd voor geadresseerde en niet bedoeld als een 'aanbod'. Ten aanzien van de juistheid kan door KH-Solutions Makelaars geen enkele aansprakelijkheid worden aanvaard, noch kan aan de vermelde informatie enig recht worden ontleend.

Plattegronden

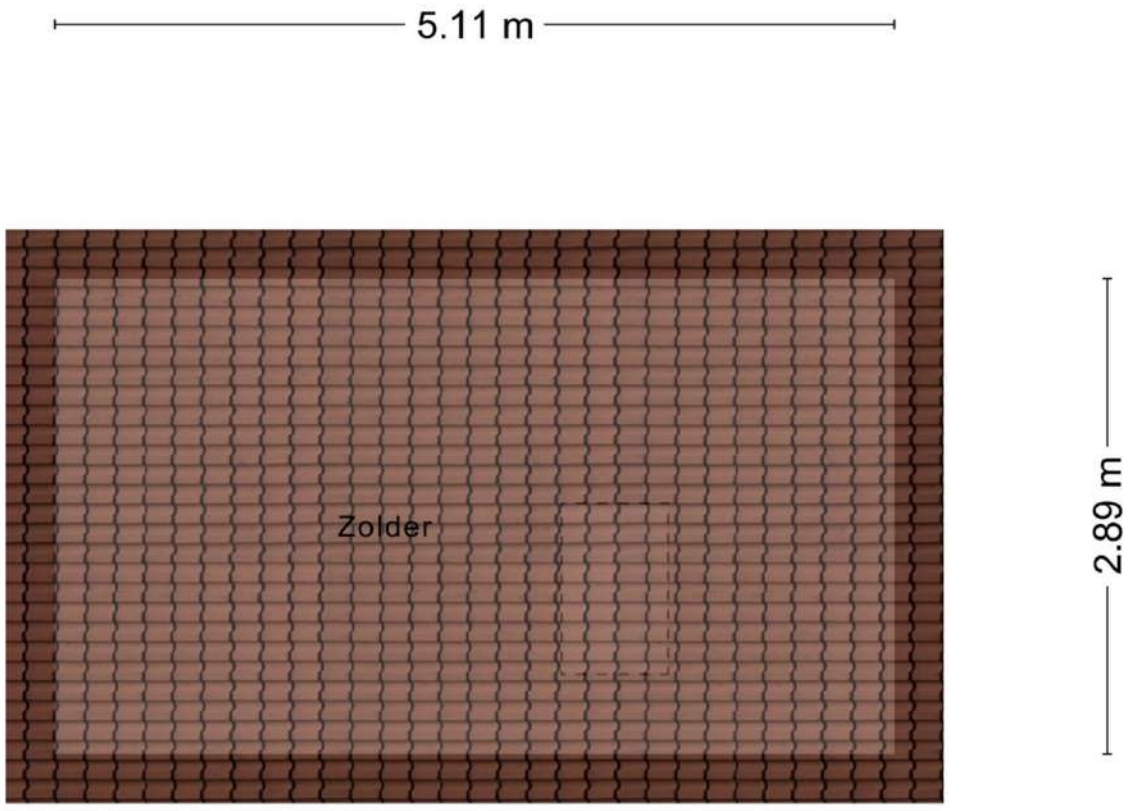

Aan de plattegronden kunnen geen rechten worden ontleend
© Zibber www.zibber.nl

Deze informatie is geheel vrijblijvend, uitsluitend bestemd voor geadresseerde en niet bedoeld als een 'aanbod'. Ten aanzien van de juistheid kan door KH-Solutions Makelaars geen enkele aansprakelijkheid worden aanvaard, noch kan aan de vermelde informatie enig recht worden ontleend.

Ligging

Waar is de woning gesitueerd?

De ligging van de woning is werkelijk ideaal te noemen. Ze bevindt zich op korte afstand van alle belangrijke en dagelijkse voorzieningen, zoals supermarkten, winkels, scholen en medisch voorzieningen, waardoor je alles snel en gemakkelijk kunt bereiken zonder lange reistijden. Daarnaast ligt het stadscentrum van Maastricht op slechts enkele minuten rijden of fietsen, waardoor je volop kunt genieten van de gezellige sfeer, restaurants, culturele evenementen en andere stadsfaciliteiten. De woning is ook gunstig gelegen ten opzichte van de uitvalswegen, waardoor je snel verbinding hebt met omliggende steden en regio's, wat ideaal is voor woon-werkverkeer of spontane uitjes. Bovendien is de omgeving omgeven door prachtige natuurgebieden, waardoor je altijd kunt genieten van rust, frisse lucht en recreatiemogelijkheden in de natuur. Al deze factoren samen maken deze woning niet alleen zeer aantrekkelijk voor dagelijks comfortabel wonen, maar ook zeer toekomstbestendig, omdat de ligging een goede investering biedt op de lange termijn en een hoge levenskwaliteit garandeert.

Deze informatie is geheel vrijblijvend, uitsluitend bestemd voor geadresseerde en niet bedoeld als een 'aanbod'. Ten aanzien van de juistheid kan door KH-Solutions Makelaars geen enkele aansprakelijkheid worden aanvaard, noch kan aan de vermelde informatie enig recht worden ontleend.

Kadastrale kaart

Kadastrale kaart

Uw referentie: 3333803_2



Deze kaart is noordgericht

12345 Perceelnummer

25 Huisnummer

Vastgestelde kadastrale grens

Voorlopige kadastrale grens

Administratieve kadastrale grens

Bebouwing

Voor een eensluidend uittreksel, geleverd op 28 april 2025
De bewaarder van het kadaster en de openbare registers

Schaal 1: 500

Kadastrale gemeente	Maastricht
Sectie	N
Perceel	2970

Aan dit uittreksel kunnen geen betrouwbare maten worden ontleend.
De Dienst voor het kadaster en de openbare registers behoudt zich de intellectuele eigendomsrechten voor, waaronder het auteursrecht en het databankenrecht.

kadaster

Deze informatie is geheel vrijblijvend, uitsluitend bestemd voor geadresseerde en niet bedoeld als een ‘aanbod’. Ten aanzien van de juistheid kan door KH-Solutions Makelaars geen enkele aansprakelijkheid worden aanvaard, noch kan aan de vermelde informatie enig recht worden ontleend.

Aankoopbegeleiding

Een nieuwe woning kopen is niet alleen leuk, maar kan ook spannend zijn! Van het verkennen van de woningmarkt tot aan de inspectie tijdens de overdracht. KH-Solutions Makelaars kan een hoop werk uithanden nemen.

Je kiest voor KH-Solutions Makelaars, je kiest voor kwaliteit

- Begeleiding tijdens de bezichtiging van de woning
- Eventueel bouwkundig advies
- Onderzoek naar de woning c.q. waardebepaling
- Bespreken van de onderhandelingsruimte en voorwaarden met verkopend partij
- Bod uitbrengen
- Onderhandelingen
- Controleren van de koopovereenkomst
- Advies in keuze notaris en offerte aanvragen
- Begeleiding bij eindinspectie overdracht
- Begeleiding tijdens de overdracht

Bekijk het aankoopstappen plan op de website: www.kh-solutions.nl

Bij KH-Solutions Makelaars draait het om jouw wensen.
KH-Solutions Makelaars heeft de beste aankoopstrategie.
KH-Solutions makelaars heeft altijd een eerlijk aankoopcourtage.

Ik maak graag een afspraak om de woonwensen te bespreken.
Voor meer informatie kun je terecht op onze website of je kunt natuurlijk contact met Kenneth opnemen.

Deze informatie is geheel vrijblijvend, uitsluitend bestemd voor geadresseerde en niet bedoeld als een 'aanbod'. Ten aanzien van de juistheid kan door KH-Solutions Makelaars geen enkele aansprakelijkheid worden aanvaard, noch kan aan de vermelde informatie enig recht worden ontleend.

Gratis Waardebepaling

Benieuwd naar de waardebepaling van jouw huis? Als je overweegt om jouw woning te verkopen, dan is een waardebepaling het juiste startpunt. Door middel van een **vrijblijvende waardebepaling** weet je dat de huidige woning waard is én wat de woning realistisch gezien moet opleveren bij verkoop. Maak een afspraak voor een **gratis** waardebepaling met Kenneth of bekijk op de website www.kh-solutions.nl in enkele stappen de geschatte waarde van jouw huis.

Professionele waardebepaling

Wat is een marktwaarde?
De officiële definitie van marktwaarde is:
''*Het geschatte bedrag waartegen vastgoed zou worden overgedragen op de waarde peildatum tussen een bereidwillige koper en een bereidwillige verkoper in een zakelijke transactie, na behoorlijke marketing en waarbij de partijen zouden hebben gehandeld met kennis van zaken, prudent en niet onder dwang.''*
De marktwaarde van een woning is altijd een schatting. Preciezer: het is een schatting van wat een geïnteresseerde koper zou willen betalen aan een verkoper die de woning graag wil verkopen.

Onze makelaar kijkt onder andere naar:

- Perceel, woonoppervlakte en inhoud
- Afwerking
- Ligging & omgeving
- Bouwjaar
- Transactiedatum cq. transactiejaar
- KH-Solutions Makelaars berekent een gemiddelde prijs per meter van de buurt
- Referentie objecten van de omgeving



Deze informatie is geheel vrijblijvend, uitsluitend bestemd voor geadresseerde en niet bedoeld als een 'aanbod'. Ten aanzien van de juistheid kan door KH-Solutions Makelaars geen enkele aansprakelijkheid worden aanvaard, noch kan aan de vermelde informatie enig recht worden ontleend.

Hypotheek

Wil je hypotheekadvies?

Bij het afsluiten van een hypotheek ga je niet over één nacht ijs. In principe zit je er 30 jaar aan vast en het gaat natuurlijk om een flinke som geld. Het is belangrijk dat je goede keuzes maakt. Gelukkig hoef je niet alles in je eentje uit te pluizen en verschillende aanbieders met elkaar te vergelijken. De hypotheekadviseurs staan voor je klaar.

Hypotheekadvies van de experts

Onze hypotheekexperts richten zich op zowel de zakelijke als de particuliere markt. Denk hierbij aan hypotheekadvies, administratie, jaarrekeningen, verzekeringen en financiële planning. Alles in één hand onder één dak Met ruim 30 jaar ervaring in de financiële sector is er aan kennis en kunde geen gebrek.



Deze informatie is geheel vrijblijvend, uitsluitend bestemd voor geadresseerde en niet bedoeld als een 'aanbod'. Ten aanzien van de juistheid kan door KH-Solutions Makelaars geen enkele aansprakelijkheid worden aanvaard, noch kan aan de vermelde informatie enig recht worden ontleend.

Interesse in deze woning?
Neem contact met ons op.



Kenneth Heuts
info@kh-solutions.nl
043-8880152

www.kh-solutions.nl

Deze informatie is geheel vrijblijvend, uitsluitend bestemd voor geadresseerde en niet bedoeld als een 'aanbod'. Ten aanzien van de juistheid kan door KH-Solutions Makelaars geen enkele aansprakelijkheid worden aanvaard, noch kan aan de vermelde informatie enig recht worden ontleend.