




begane grond
appartement I
(schaal 1:100)

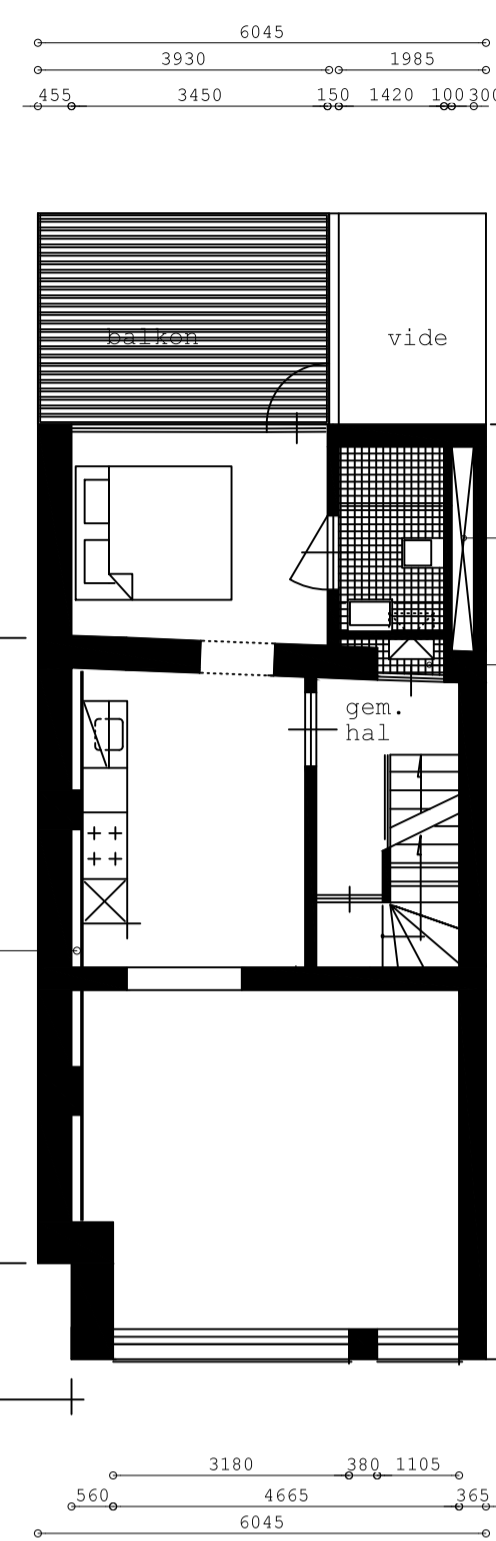




eerste verdieping
appartement II
(schaal 1:100)

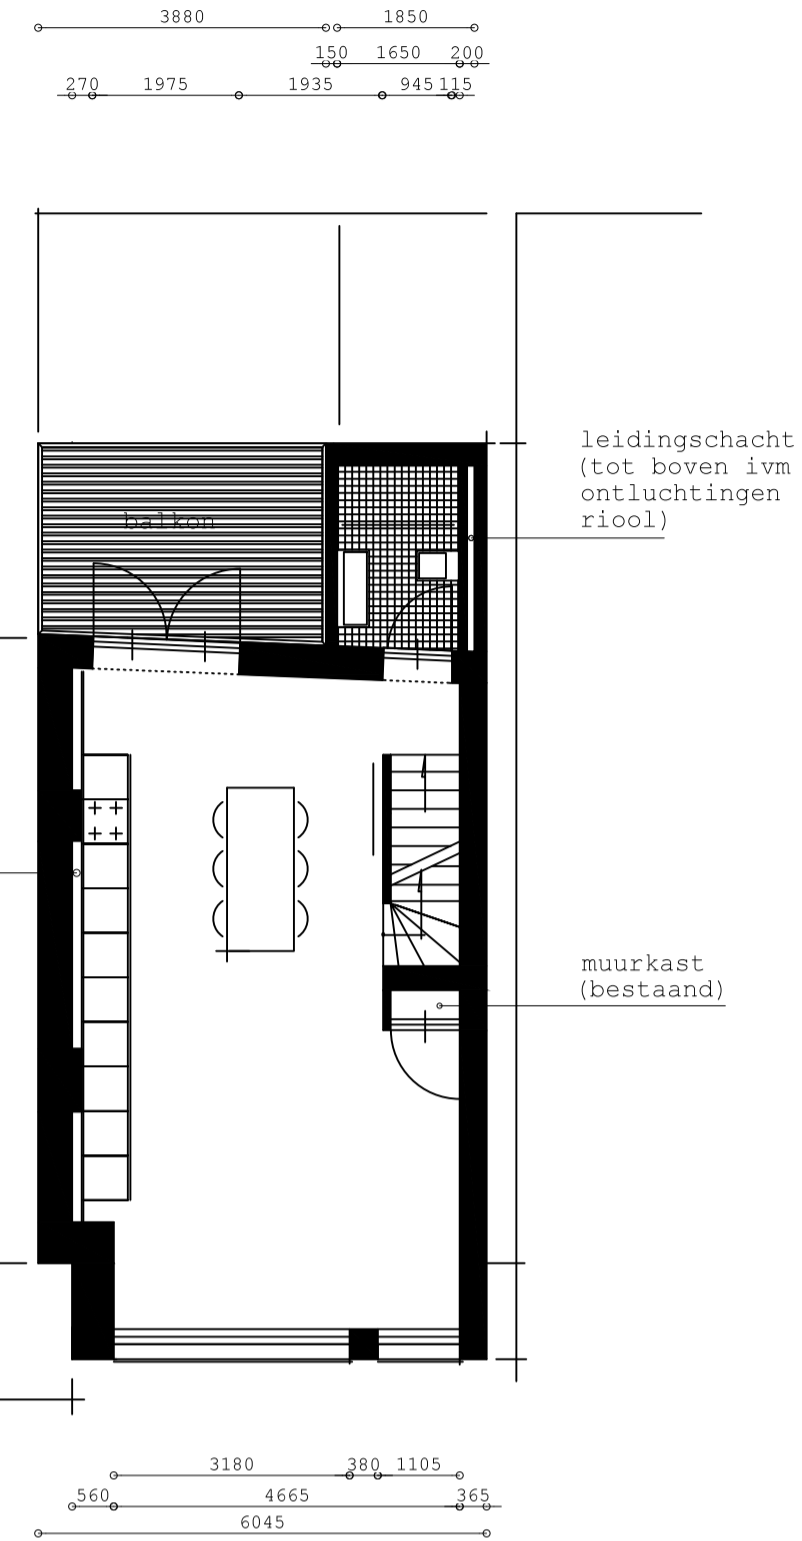


twede verdieping
appartement III
(schaal 1:100)

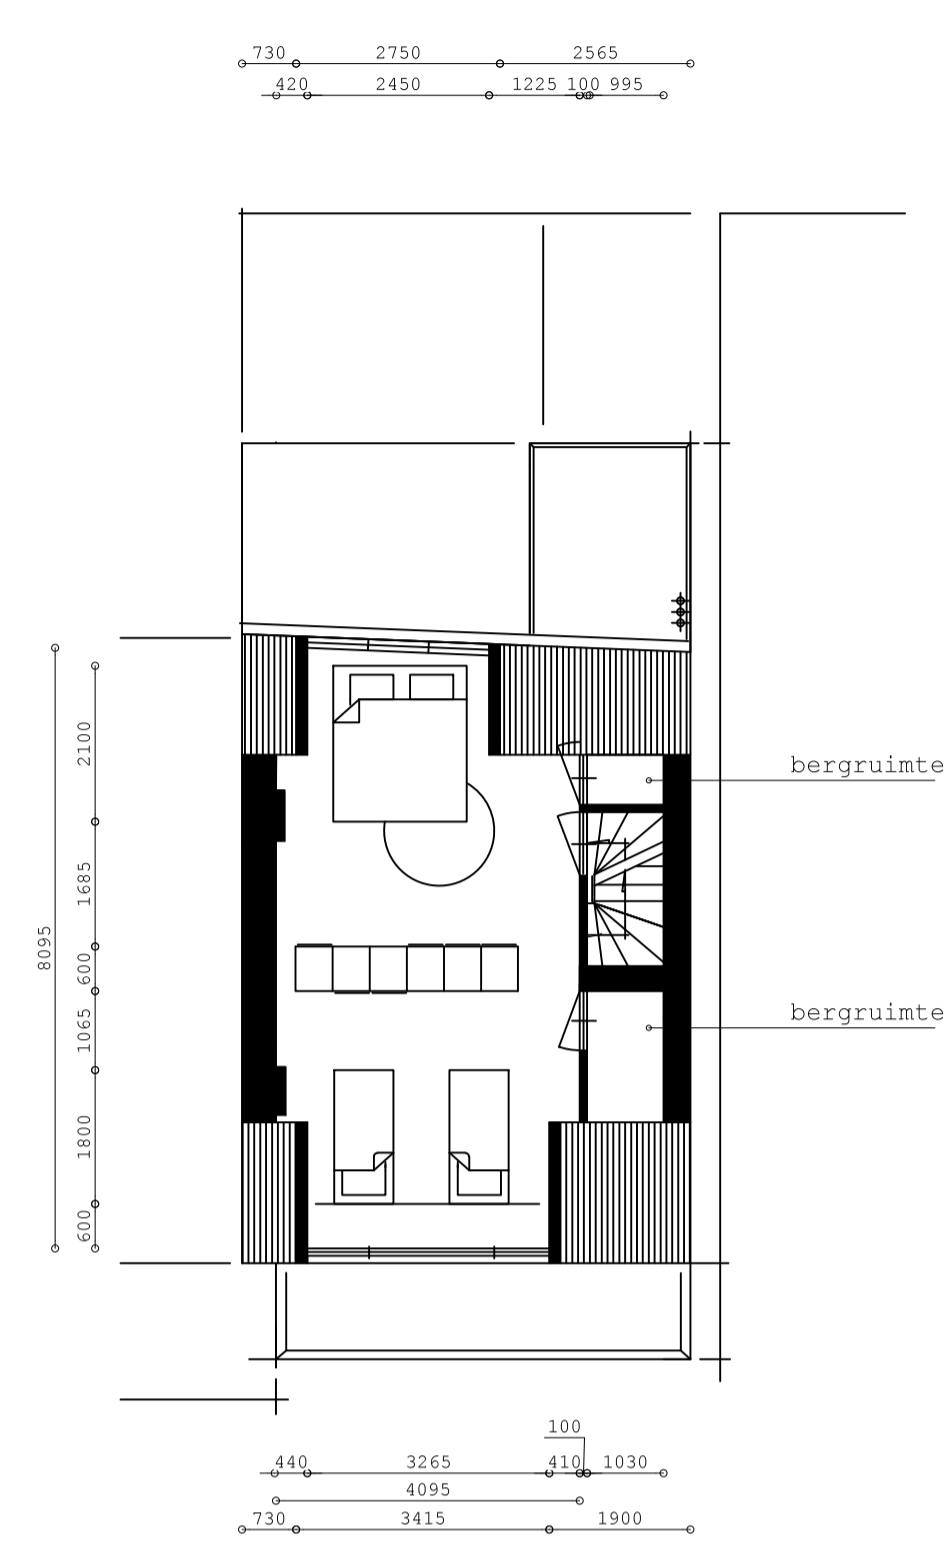

derde verdieping
appartement III
(schaal 1:100)

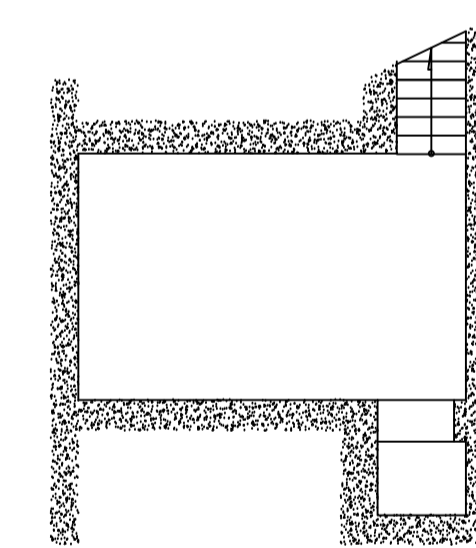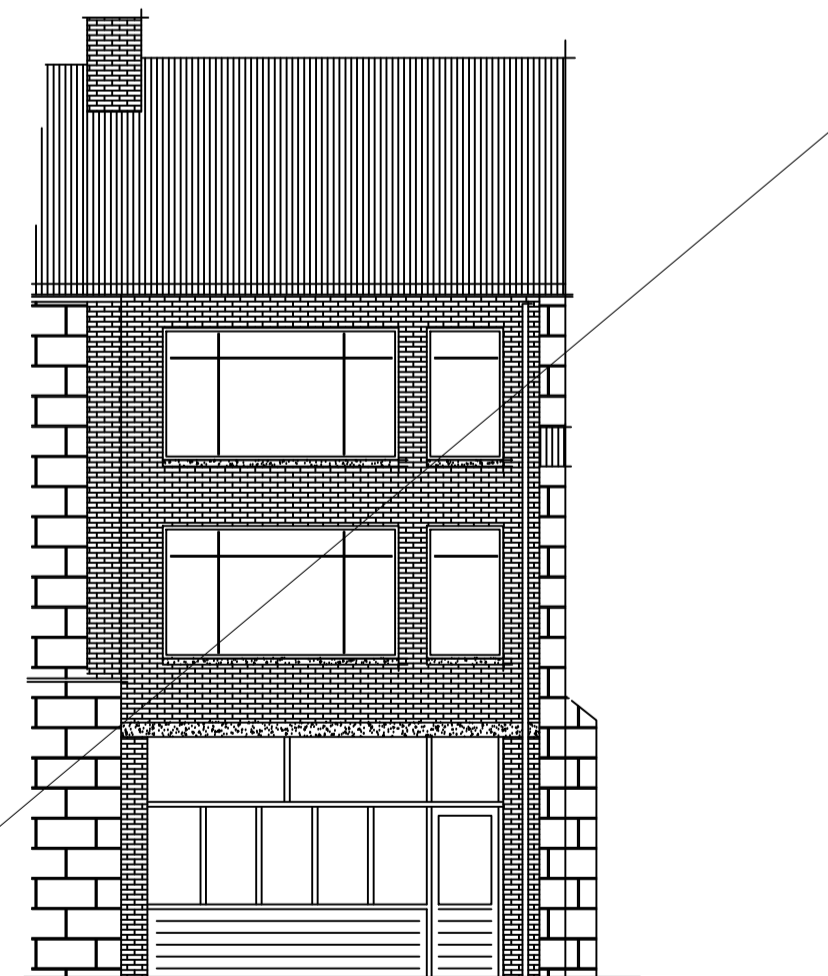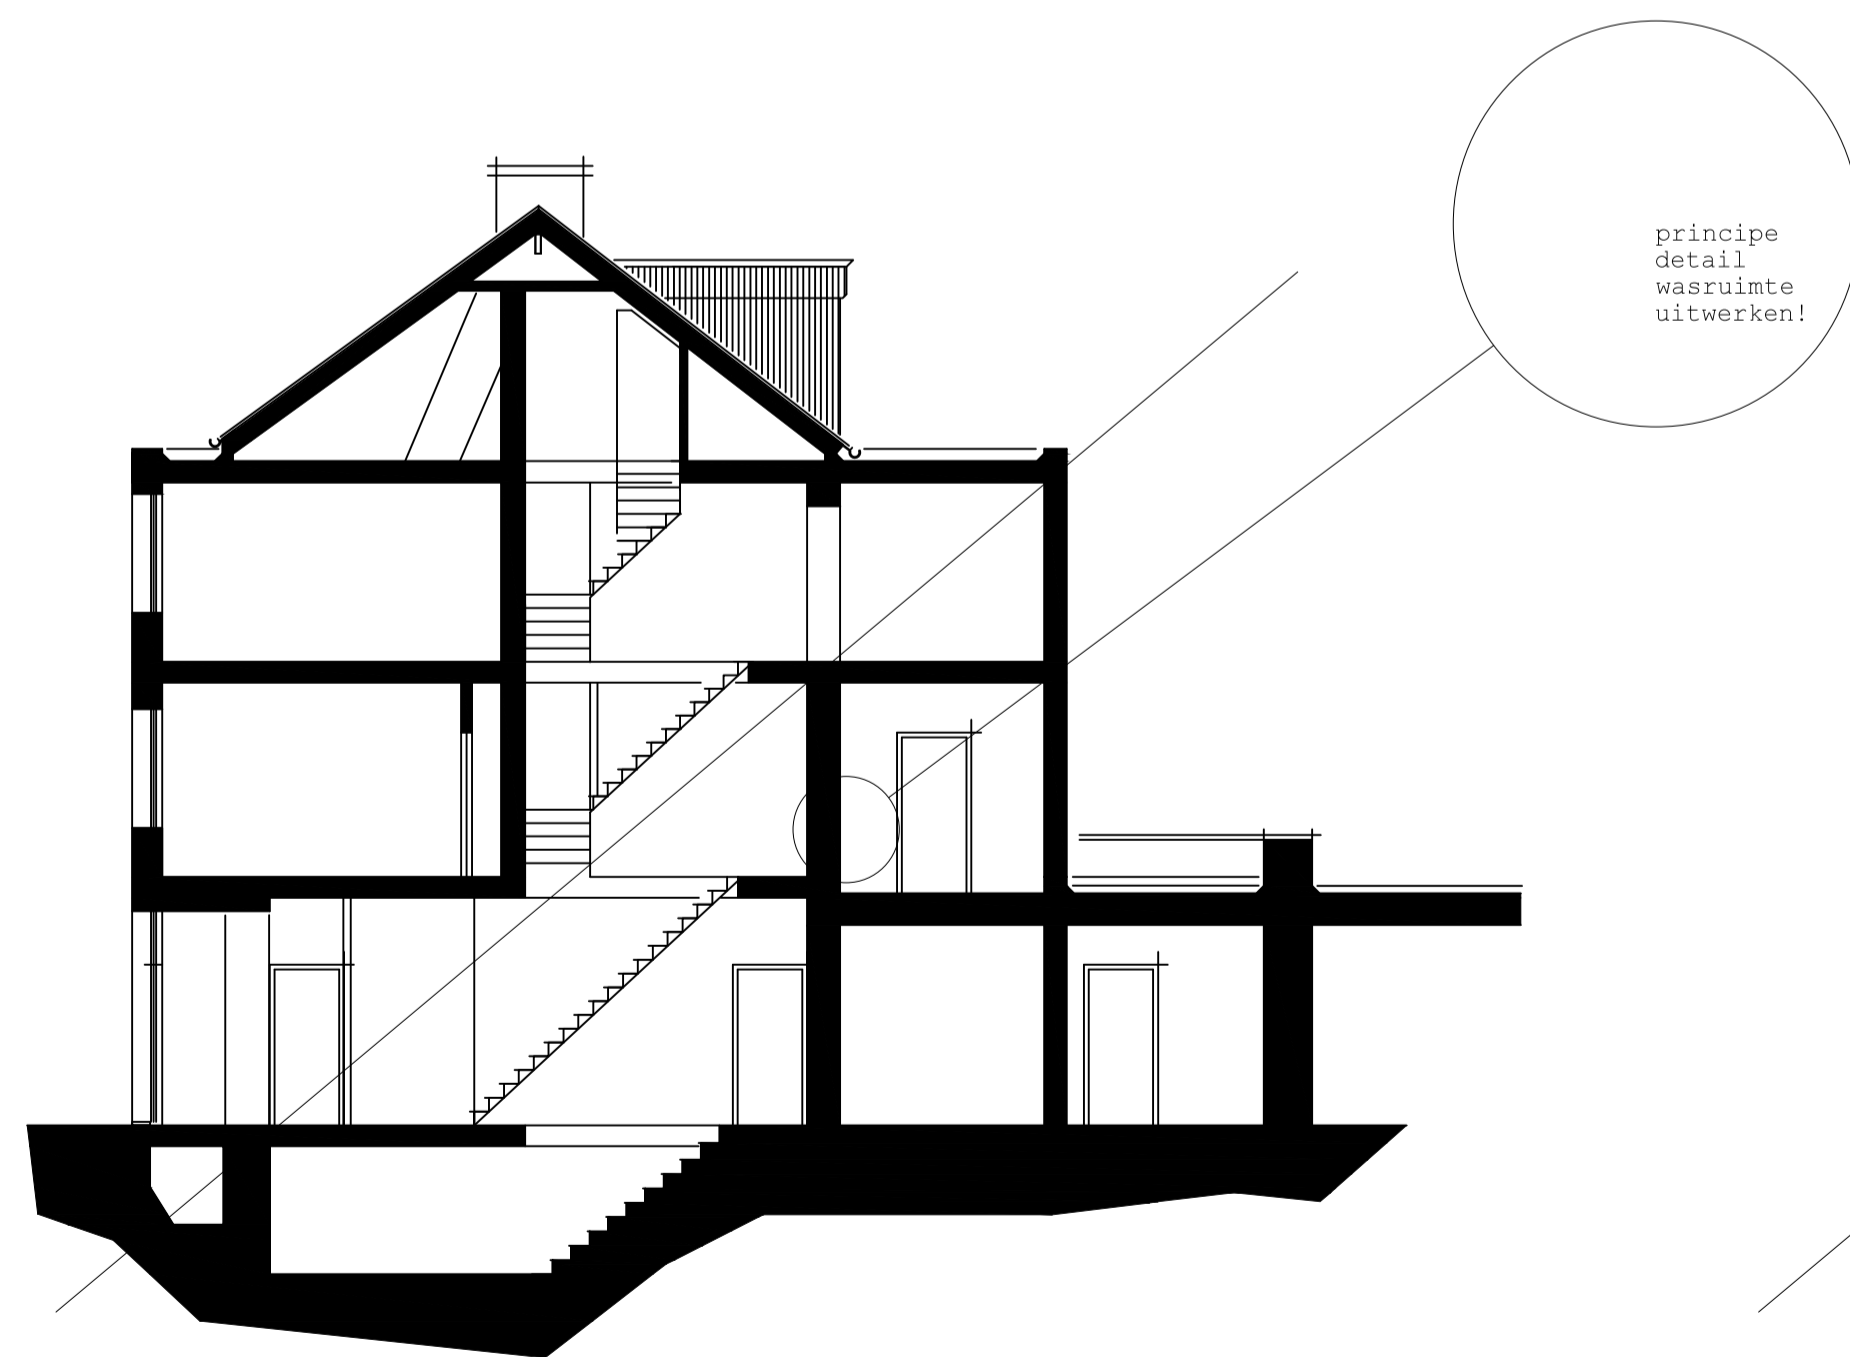

sauterain
appartement I
(schaal 1:100)

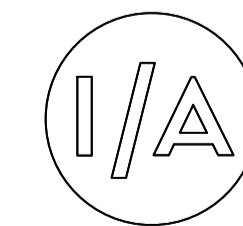

INTER/ALTER
interieurarchitecten - inroepnummer - 020 7611111
www.interalter.nl info@interalter.nl

opdrachtgever:

omschrijving:		bladnr.:	
bouwlocatie:	maten in:	schaal:	get.:
projectnummer:	tekeningsnummer:	datum:	productie:

Elkieder die zonder toestemming van interalter gebruik maakt van deze tekening, wordt door interalter aansprakelijk gesteld, conform art. 1-10 Densluwet en de artt. 1-13 Nederlandse auteurswet.
MAATVERING IN HET WERK CONTROLLEREN!